

KAPETAN MIŠINA


SIMINA ULICA


VIŠNJIČEVA

KOLOVOZ

STUDENTSKI TRG

BRAĆE JUGOVIĆA

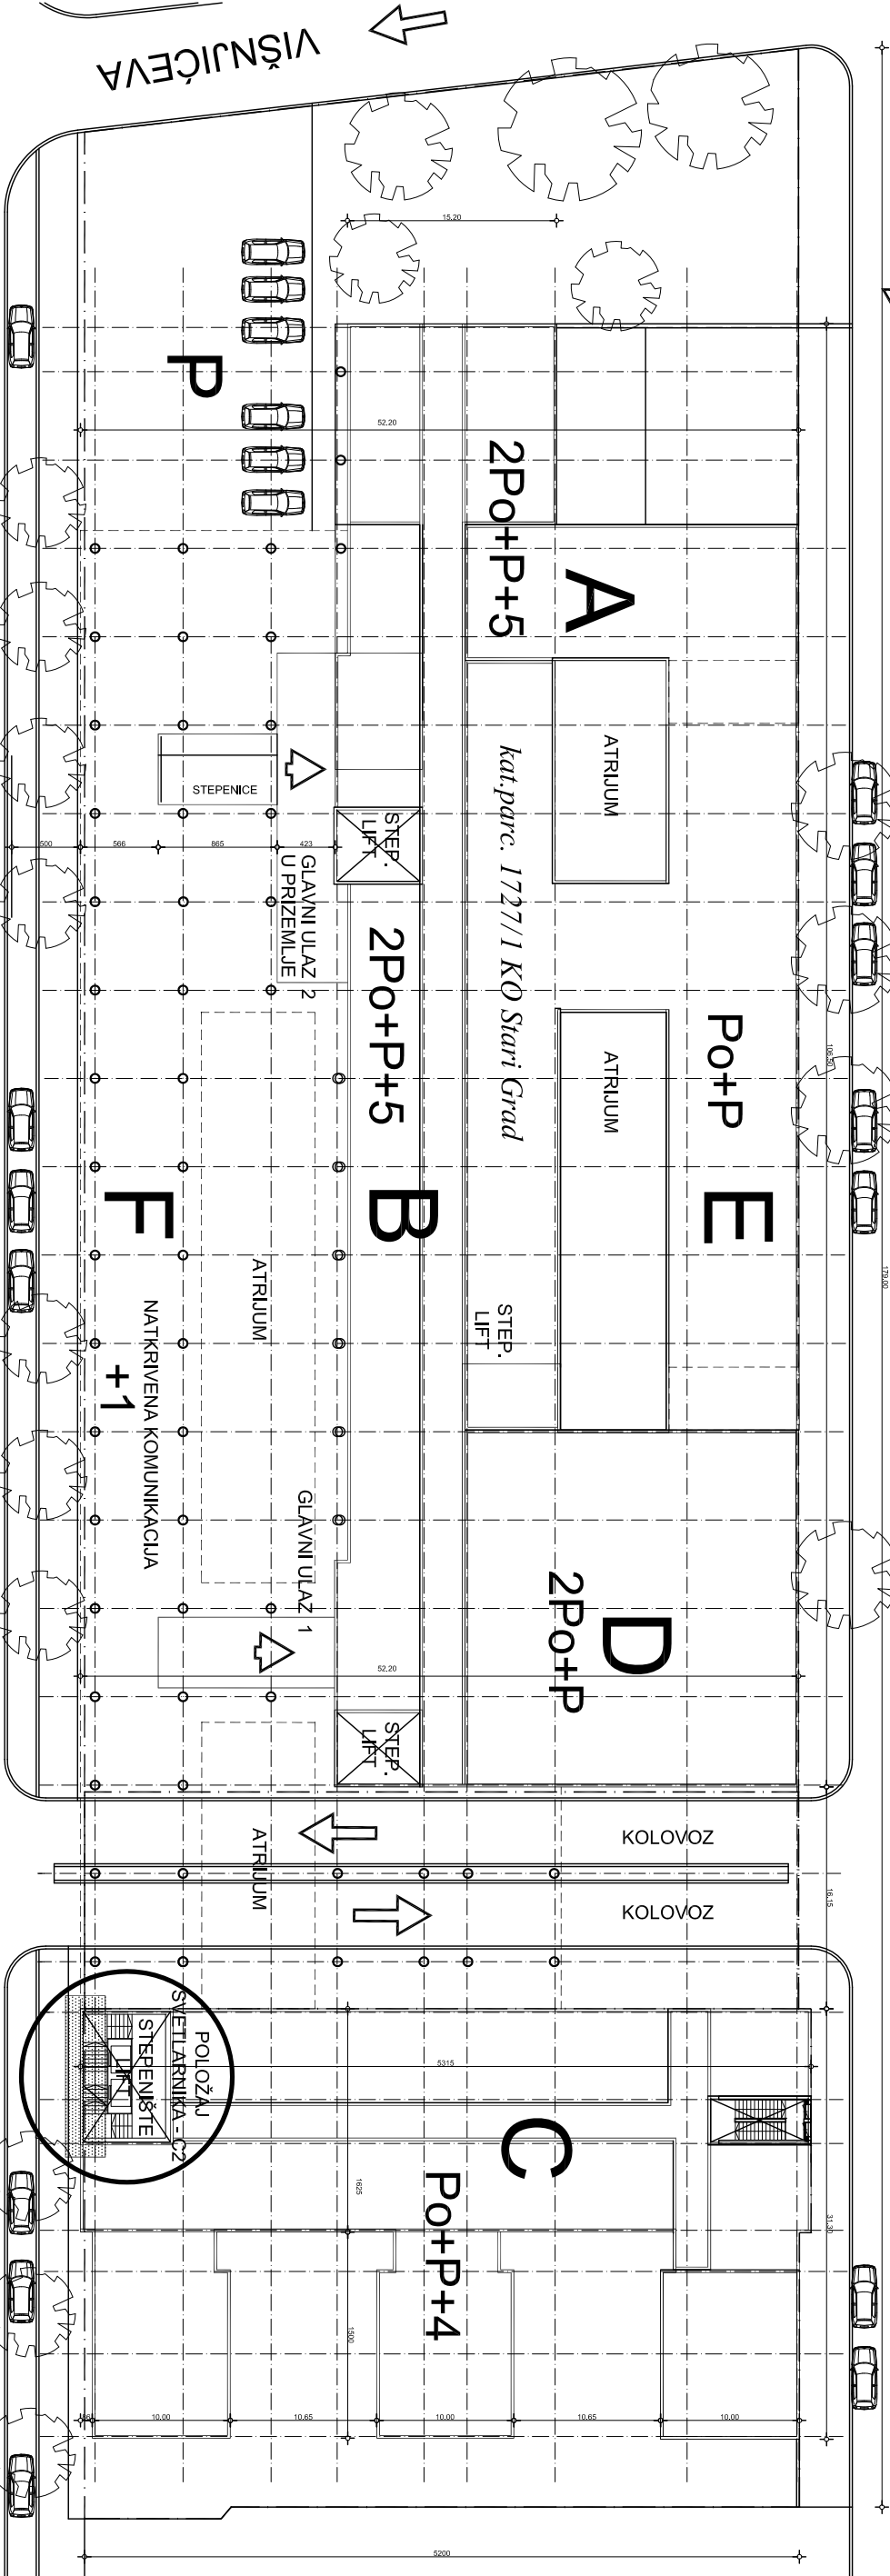

		"BMSK", D.O.O.		INVESTITOR:	
POSREDOVANJE ZA PROJEKTOVANJE, INŽENJERING I KONSALTING		HEMIJSKI FAKULTET		UNIVERZITETA U BEOGRADU	
BETONSKE KONSTRUKCIJE I OSNOVNE KONSTRUKCIJE		Objekat:		SVETLARNIK PREMA UL. BRAĆE JUGOVIĆA	
IZ OBLASTI GRAĐEVINARSTVA I INŽENJERINGA		Projekat:		SEKTOR C - ZAMENA FASADNE BRAVARIJE	
POSREDOVANJE ZA PROJEKTOVANJE, INŽENJERING I KONSALTING		Lokacija:		BEOGRAD, STUDENTSKI TRG 12-16	
POSREDOVANJE ZA PROJEKTOVANJE, INŽENJERING I KONSALTING		Datum:		S I T U A C I J A	
POSREDOVANJE ZA PROJEKTOVANJE, INŽENJERING I KONSALTING		Faza:		Broj lista:	
POSREDOVANJE ZA PROJEKTOVANJE, INŽENJERING I KONSALTING		T. D. - INVEST. ODRŽAVANJE		S - 1	
POSREDOVANJE ZA PROJEKTOVANJE, INŽENJERING I KONSALTING		Razmera:			
POSREDOVANJE ZA PROJEKTOVANJE, INŽENJERING I KONSALTING		1:500			

LIST P-7





LIST P-6

LIST P-5

LIST P-4

LIST P-3

LIST P-2

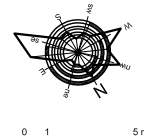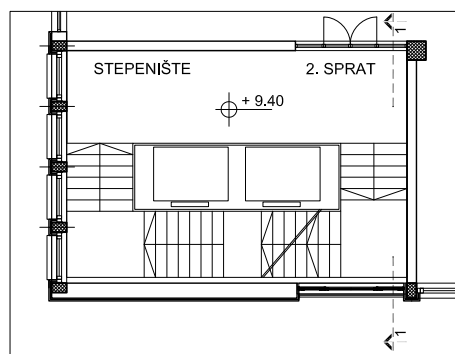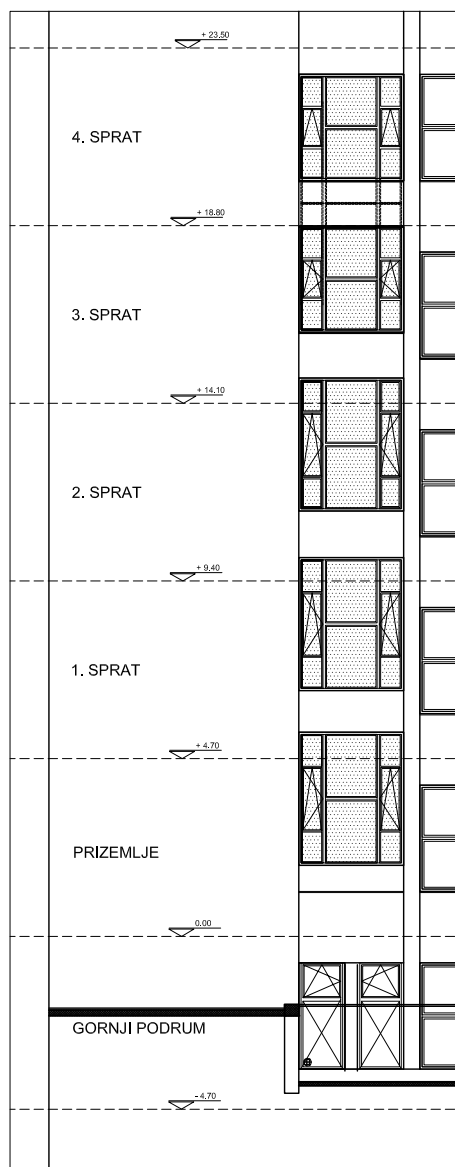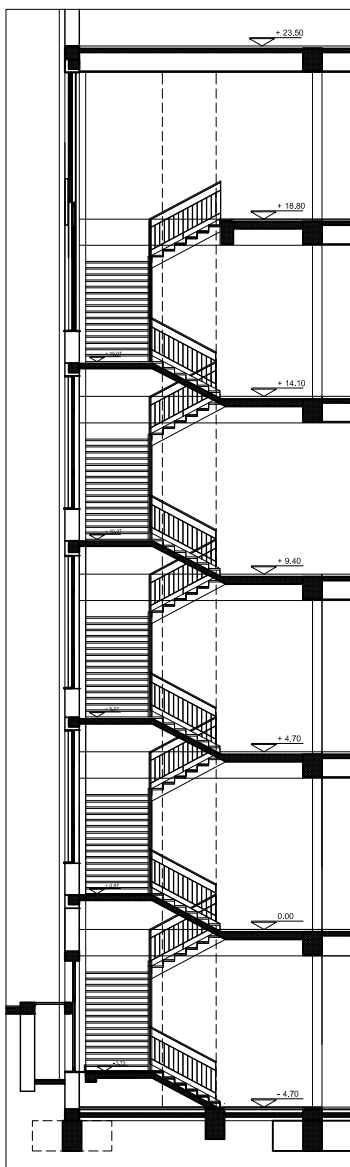**"BMSK", D.O.O.**

PREDUZEĆE ZA PROJEKTOVANJE, INŽENJERING I KONSALTING

BETONSKE MONTAŽNE SKELETNE KONSTRUKCIJE DOO Visokog Stevana br. 43a 11000 BEOGRAD Srbija
tel./fax +381 11 263-4393 email: biro@bmsk.rs

Odgovorni projektant	Borisav Todorović, dipl.ing.arh.	Potpis:
Projektanti	Borisav Todorović, dipl.ing.arh. licenca 300 0178 03	
Saradnici		
Datum:	Faza:	Razmera:
maj 2014	T.D.- INVESTICIONO ODRŽAVANJE	1:200

INVESTITOR:

HEMIJSKI FAKULTET
UNIVERZITETA U BEOGRADU

Objekat:

SVETLARNIK KA STUDENTSKOM TRGU -
SEKTOR C - ZAMENA FASADNE BRAVARIJE

Lokacija:




BEOGRAD, STUDENTSKI TRG 12-16

Crtež:




SKLOP - RASPORED LISTOVA
projektovano

Broj lista:




N - 1

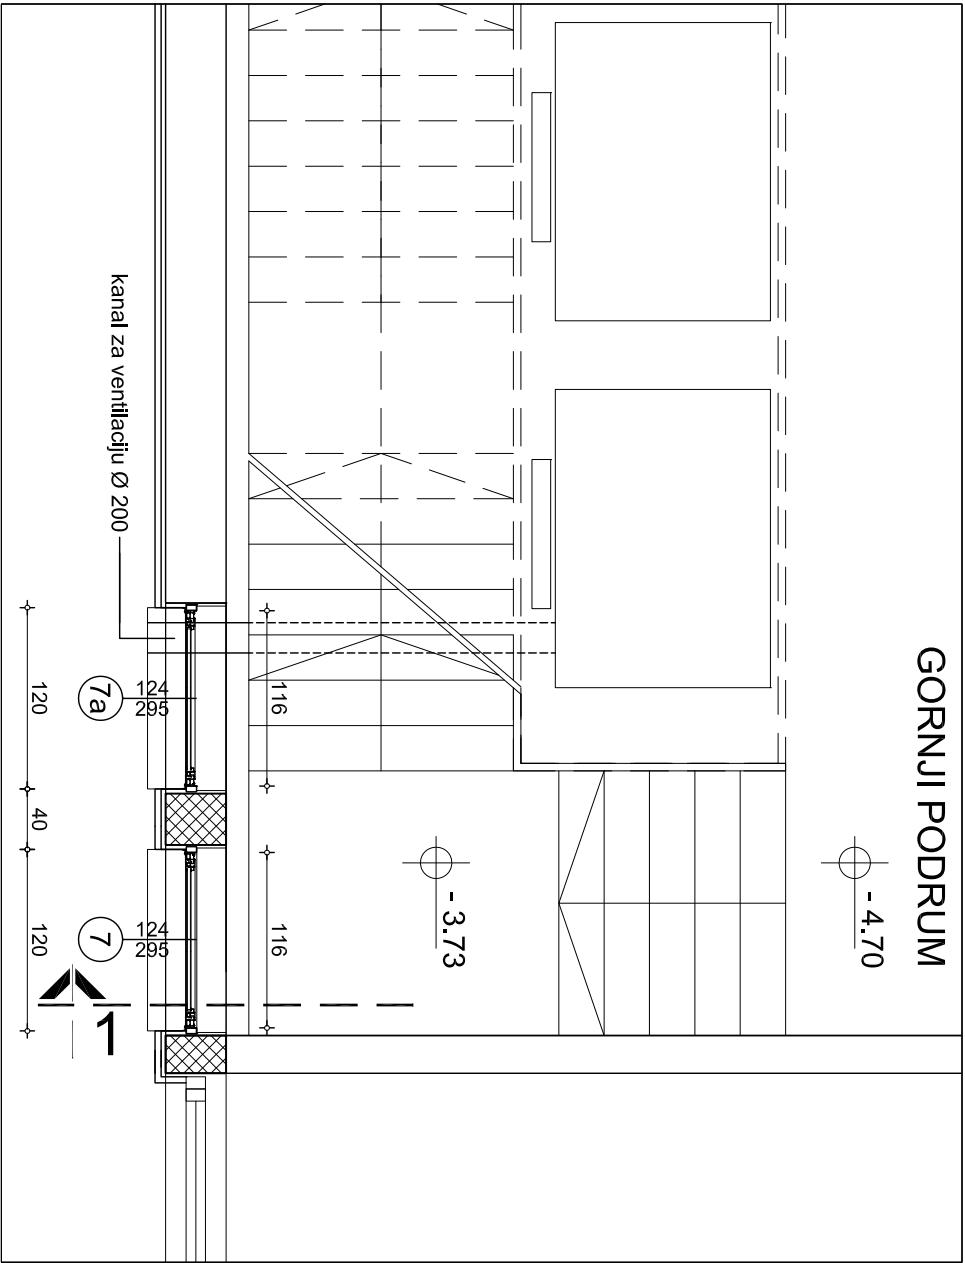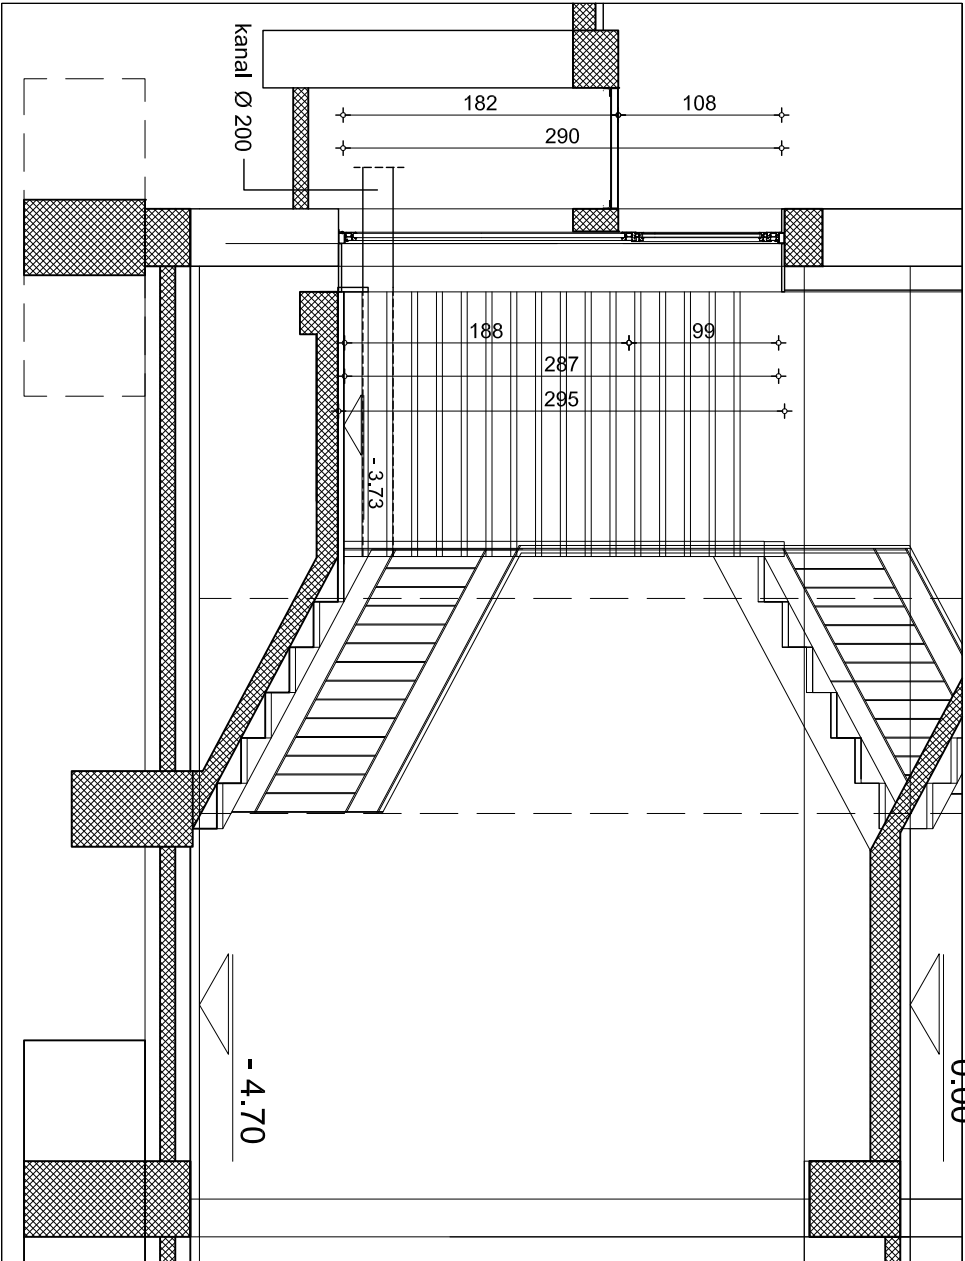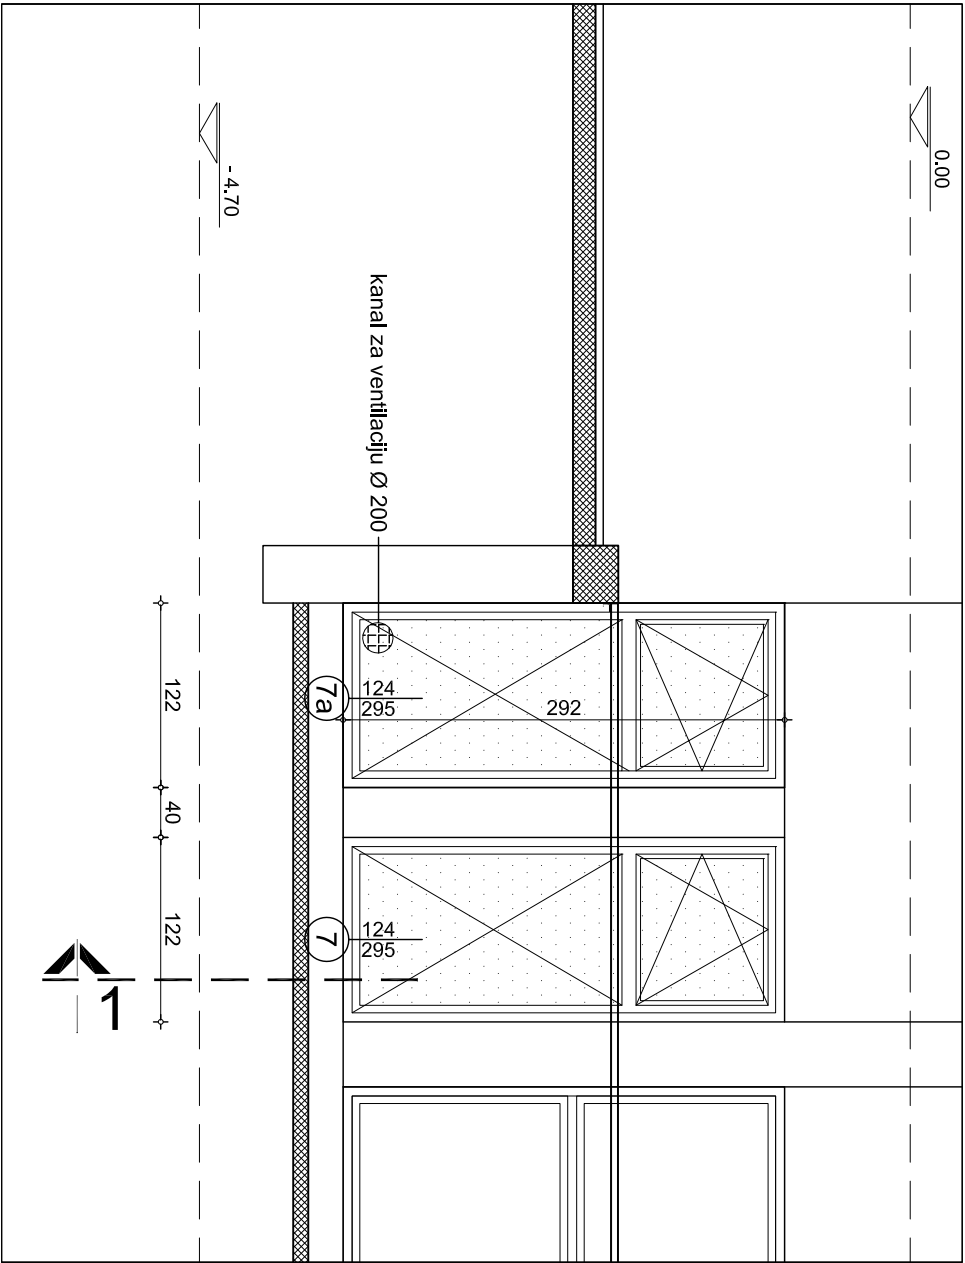





<div><div><div></div><div>BMSK</div></div><div><div>"BMSK", d.o.o.</div><div>PREDUZEĆE ZA PROJEKTOVANJE, INŽENJERING I KONSALTING</div><div>BE TONSKE MONTAŽNE SKELTNE KONSTRUKCIJE DOO ul. Prva, 381 11 265-4393 email: biro@bmsk.rs Vukobrg Strana br. 43A 11000 BEOGRAD Srbija</div></div></div>			INVESTITOR: HEMIJSKI FAKULTET UNIVERZITETA U BEOGRADU		
Odgovorni projektant Borisav Todorović, dipl.ing.arh.		Potpis:		Objekat: SVETLARNIK KA STUDENTSKOM TRGU - SEKTOR C - ZAMENA FASADNE BRAVARIJE	
Projektanti Borisav Todorović, dipl.ing.arh. Ilicenca 300 0178 03					
Saradnici				Lokacija: BEOGRAD, STUDENTSKI TRG 12-16	
Datum: maj 2014		Faza: T.D.- INVESTICIONO ODRŽAVANJE			
		Razmera: 1:50		Crtelj: PROZORI IZMEBU GORNJEG PODRUMA I PRIZEMLJA - projektovano	
Broj lista:				N - 2	

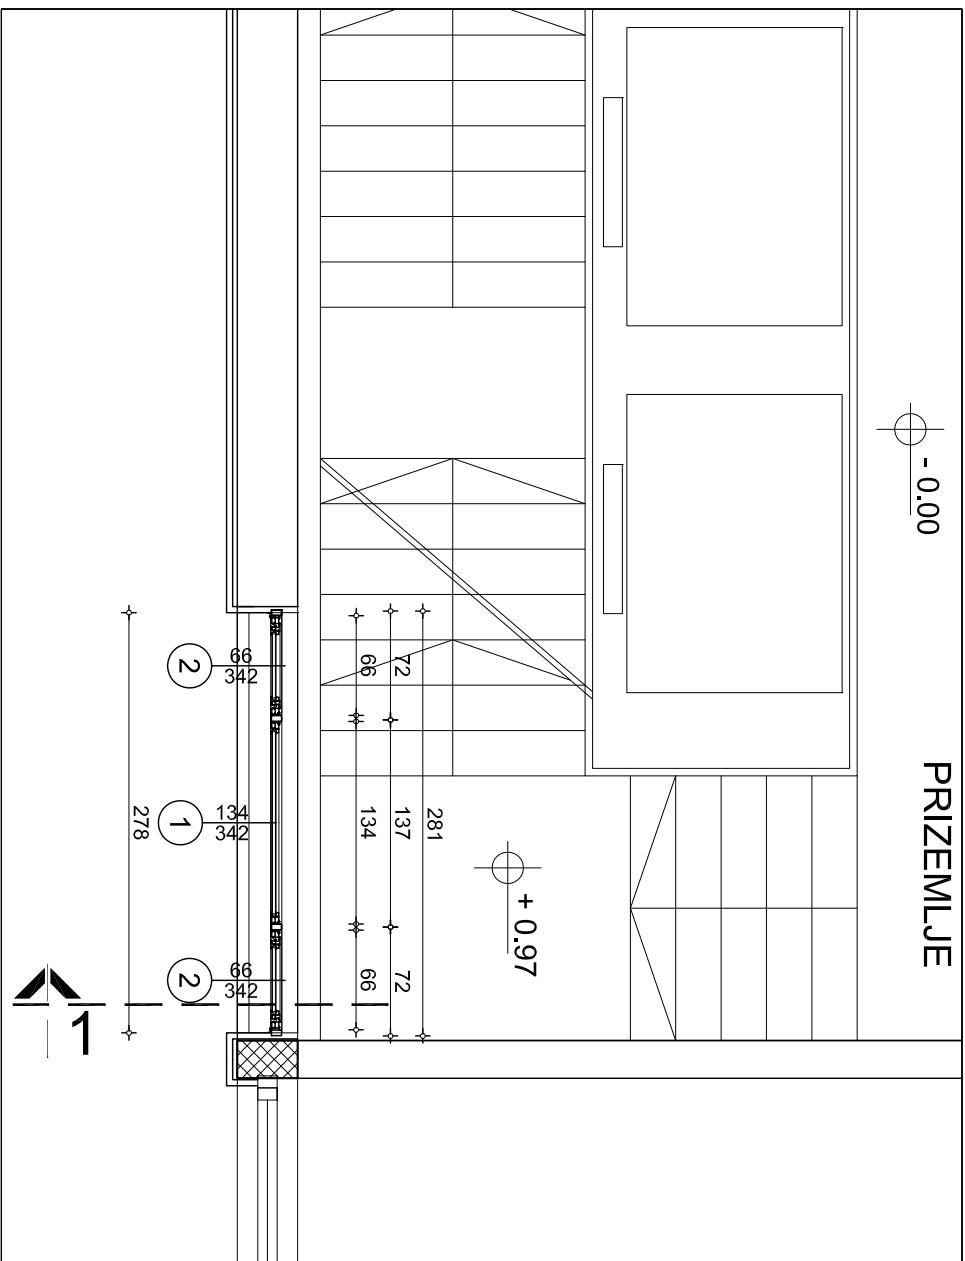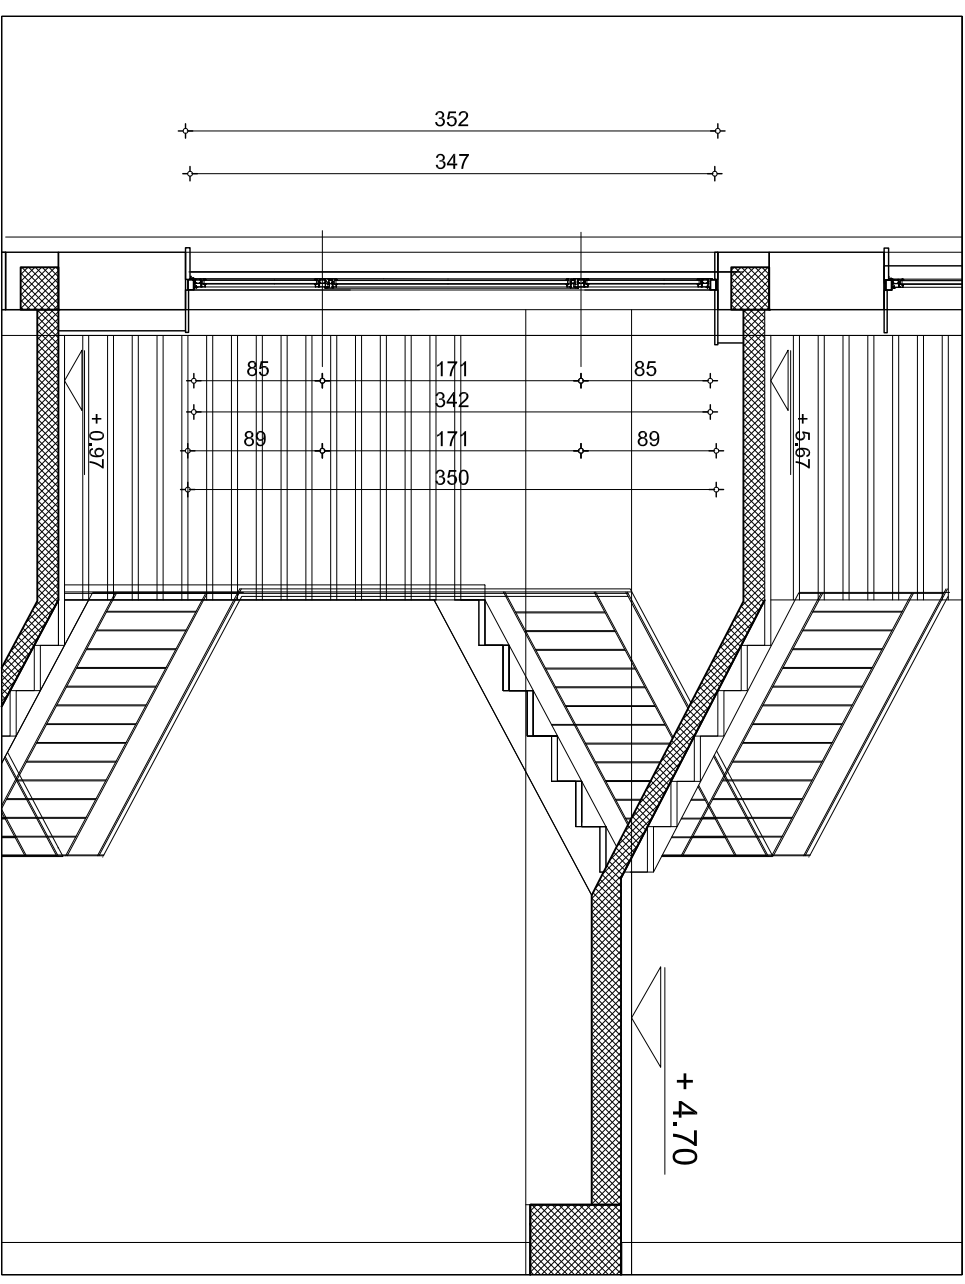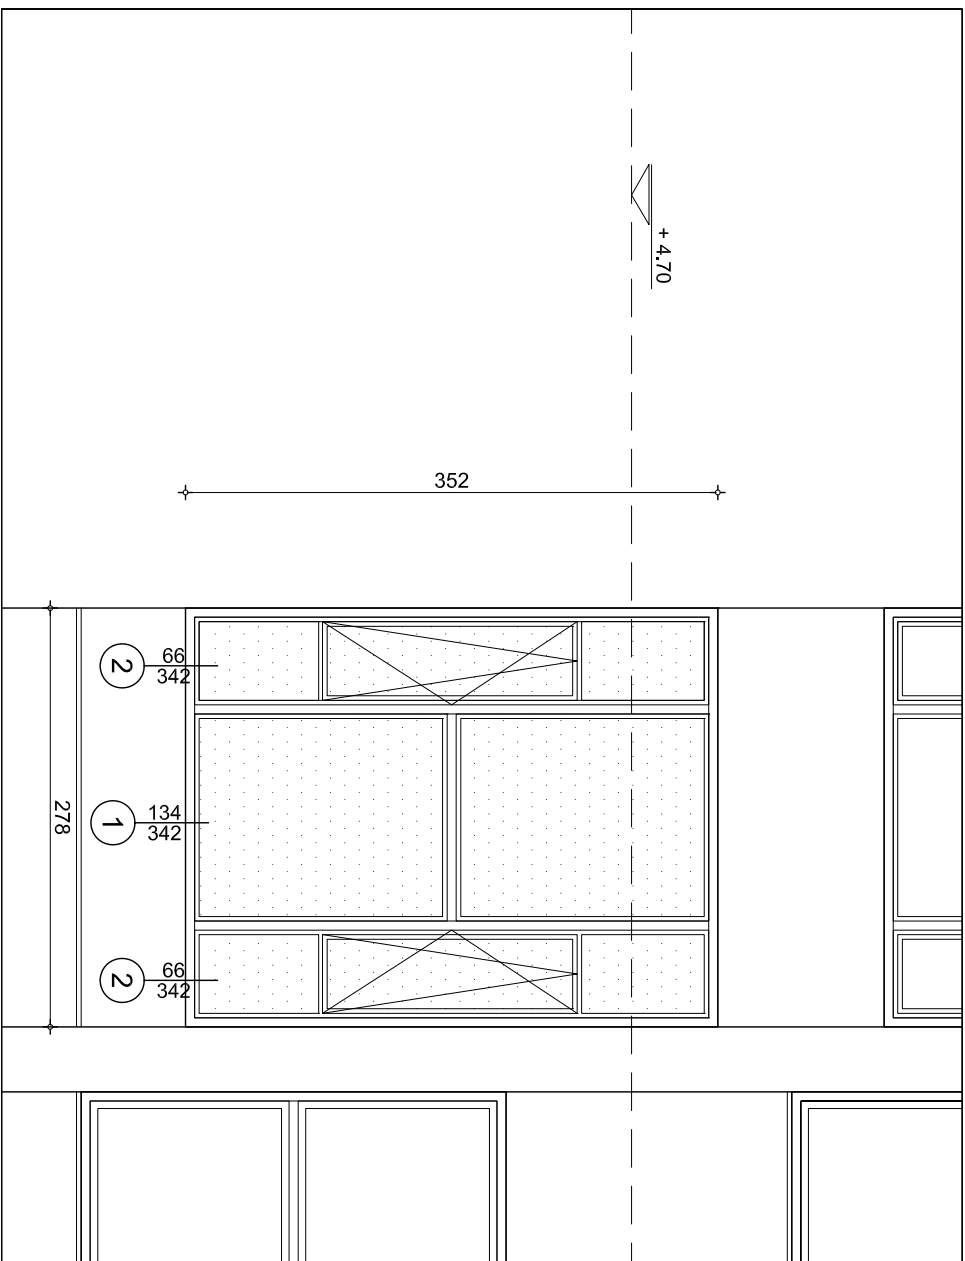





<div><div></div><div>BMSK</div></div> <div>PREDUZETJE ZA PROJEKTOVANJE INŽENJERING I KONSALTING "BMSK", D.O.O.</div>					
BEOGRADSKA SKLEPNE KONSTRUKCIJE DOO Bilašev -381 11 263-4993 email: biro@bmsk.rs		Vukobrat Stanić 11000 BEOGRAD		Srećko	
Odgovorni projektant	Borisav Todorović, dipl.ing.arh.		Potpis:		
Projektanti	Borisav Todorović, dipl.ing.arh. Ilicina 300 01778 03				
Saradnici					
Datum:	Faza:	Razmera:		1:50	
maj 2014		T.D. - INVESTICIONO ODRŽAVANJE			
INVESTITOR: HEMISKI FAKULTET UNIVERZITETA U BEOGRADU					
Objekat: SVETLARNIK KA STUDENTSKOM TRGU - SEKTOR C - ZAMENA FASADNE BRAVARJE Lokacija: BEOGRAD, STUDENTSKI TRG 12-16					
Crtež: PROZOR IZMEDU PRIZEMLJA I 1. SPRATA- projektovano				Broj lista: N - 3	

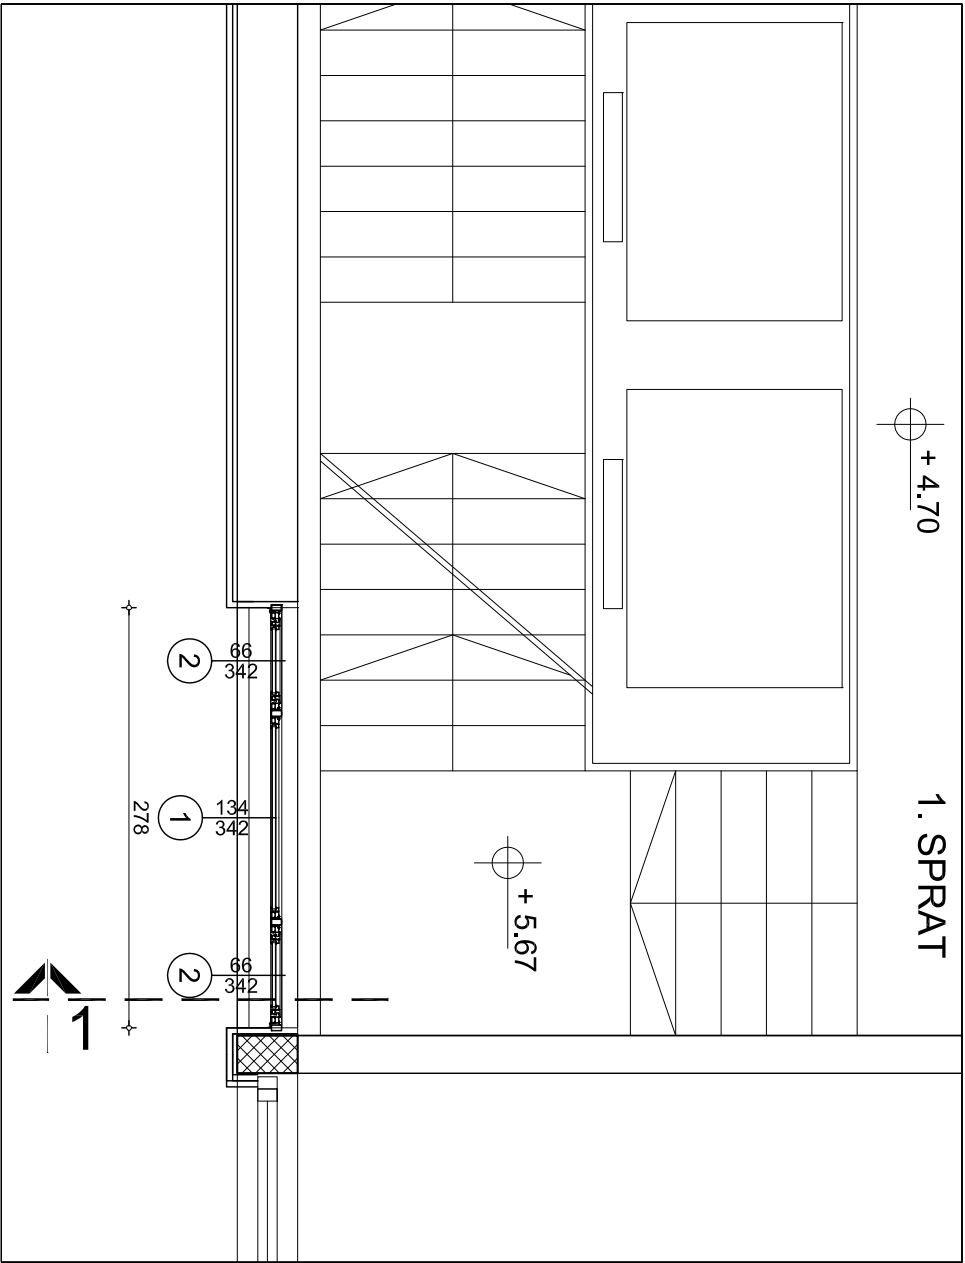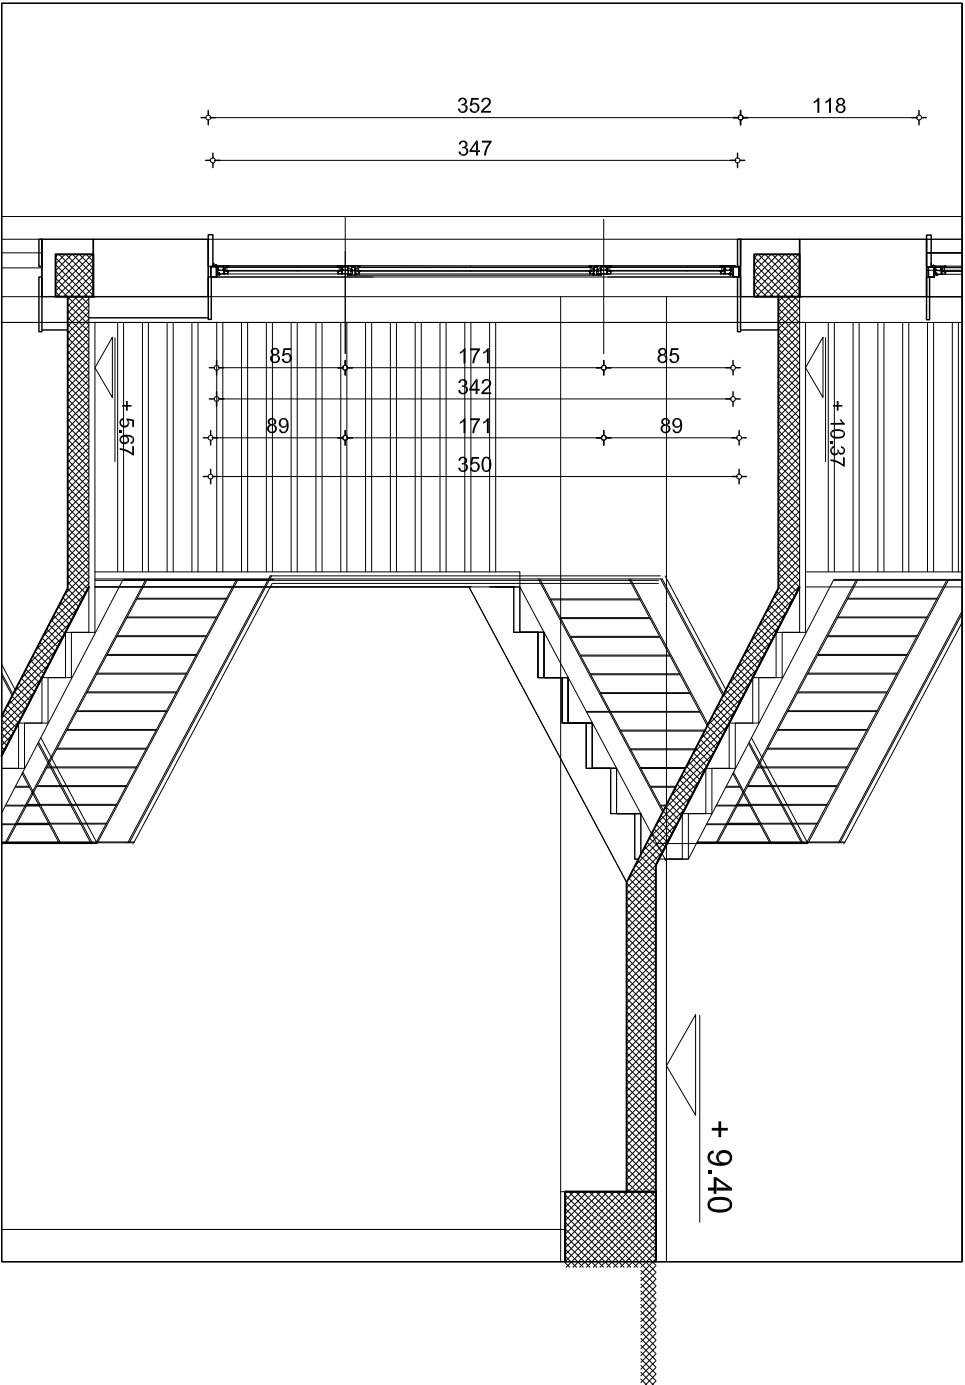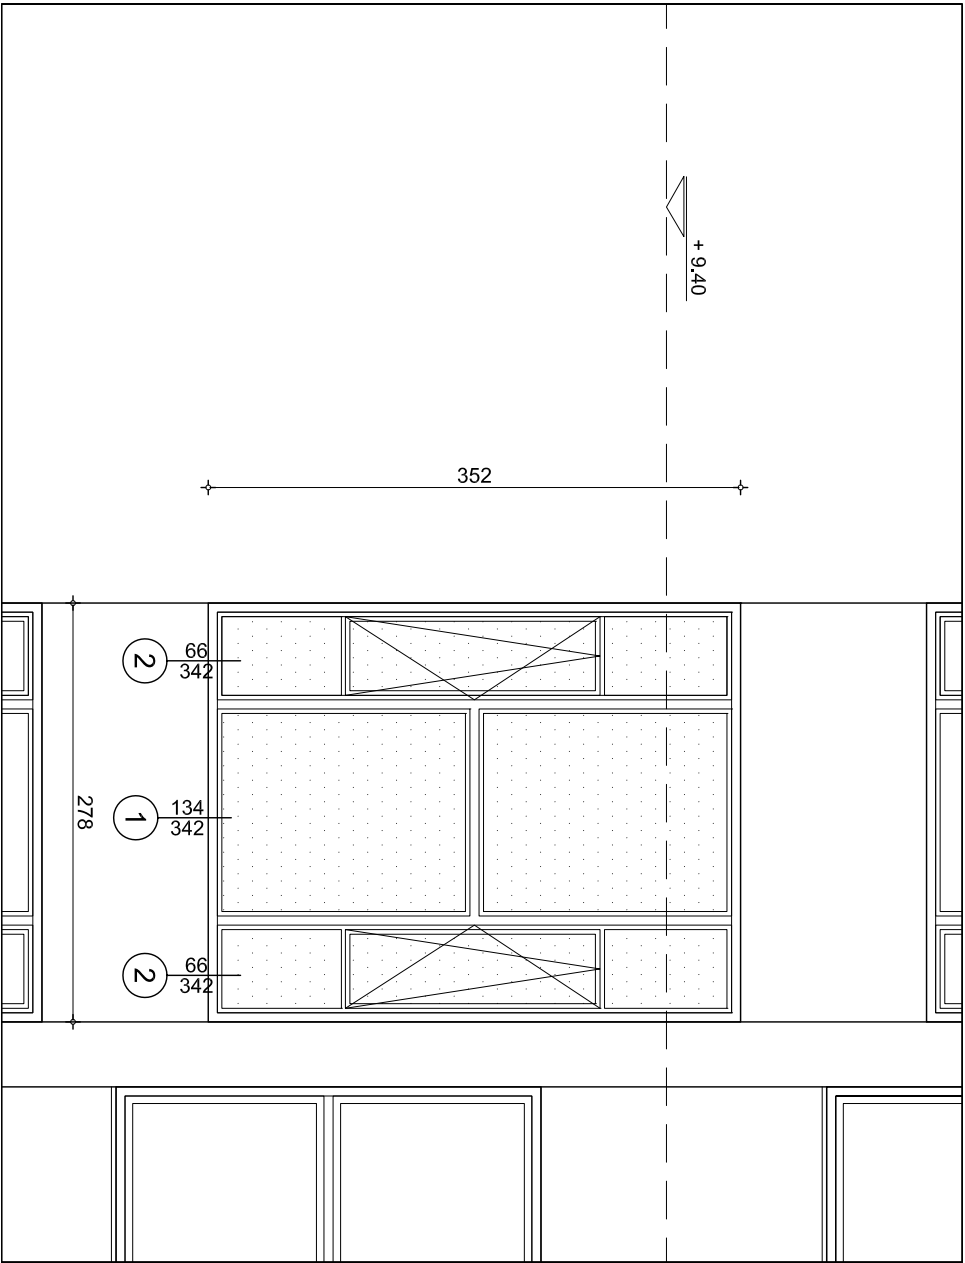




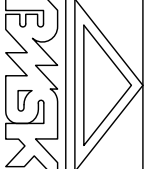
		"BMSK", d.o.o. PREDUZEĆE ZA PROJEKTOVANJE, INŽENJERING I KONSALTING		INVESTITOR: HEMUSKI FAKULTET UNIVERZITETA U BEOGRADU	
BETONSKE MONTAŽNE SKELTNE KONSTRUKCIJE D.O.O. ul. Riva, -381 11 265-4393 email: biro@bmsk.rs		Vukobrg Strana br. 43A 11000 BEOGRAD Stola		Objekat: SVE TLARNIK KA STUDENTSKOM TRGU - SEKTOR C - ZAMENA FASADNE BRAVARIJE	
Odgovorni projektant Borislav Todorović, dipl.ing.arh.		Potpis:		Lokacija: BEOGRAD, STUDENTSKI TRG 12-16	
Projektanti licenca 300 0178 03				Crtež: PROZOR IZMEDU 1. I 2. SPRATA - projektovano	
Saradnici				Broj lista: N - 4	
Datum: maj 2014		Faza: T.D.- INVESTICIONO ODRŽAVANJE		Razmera: 1:50	

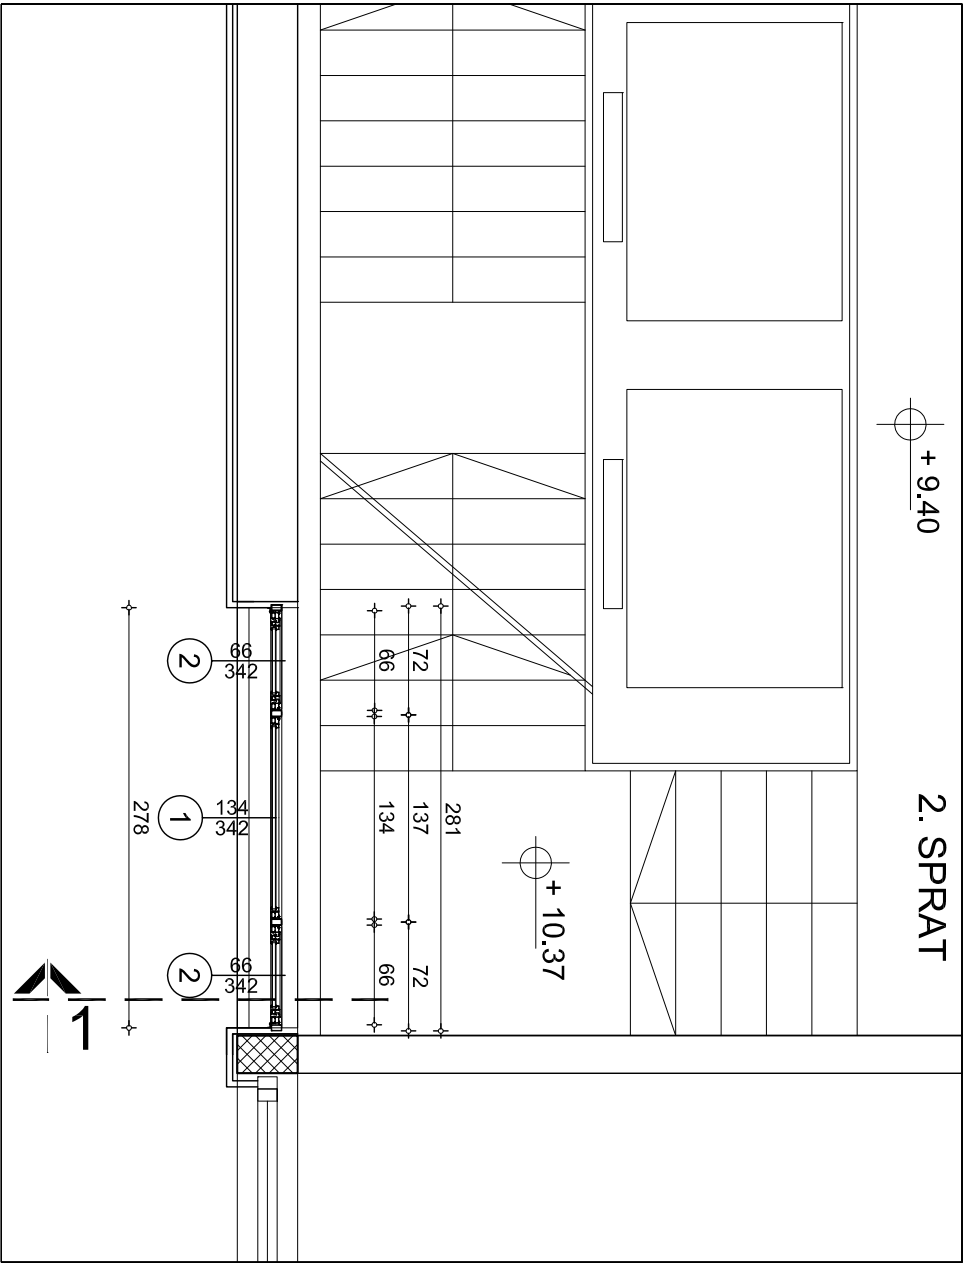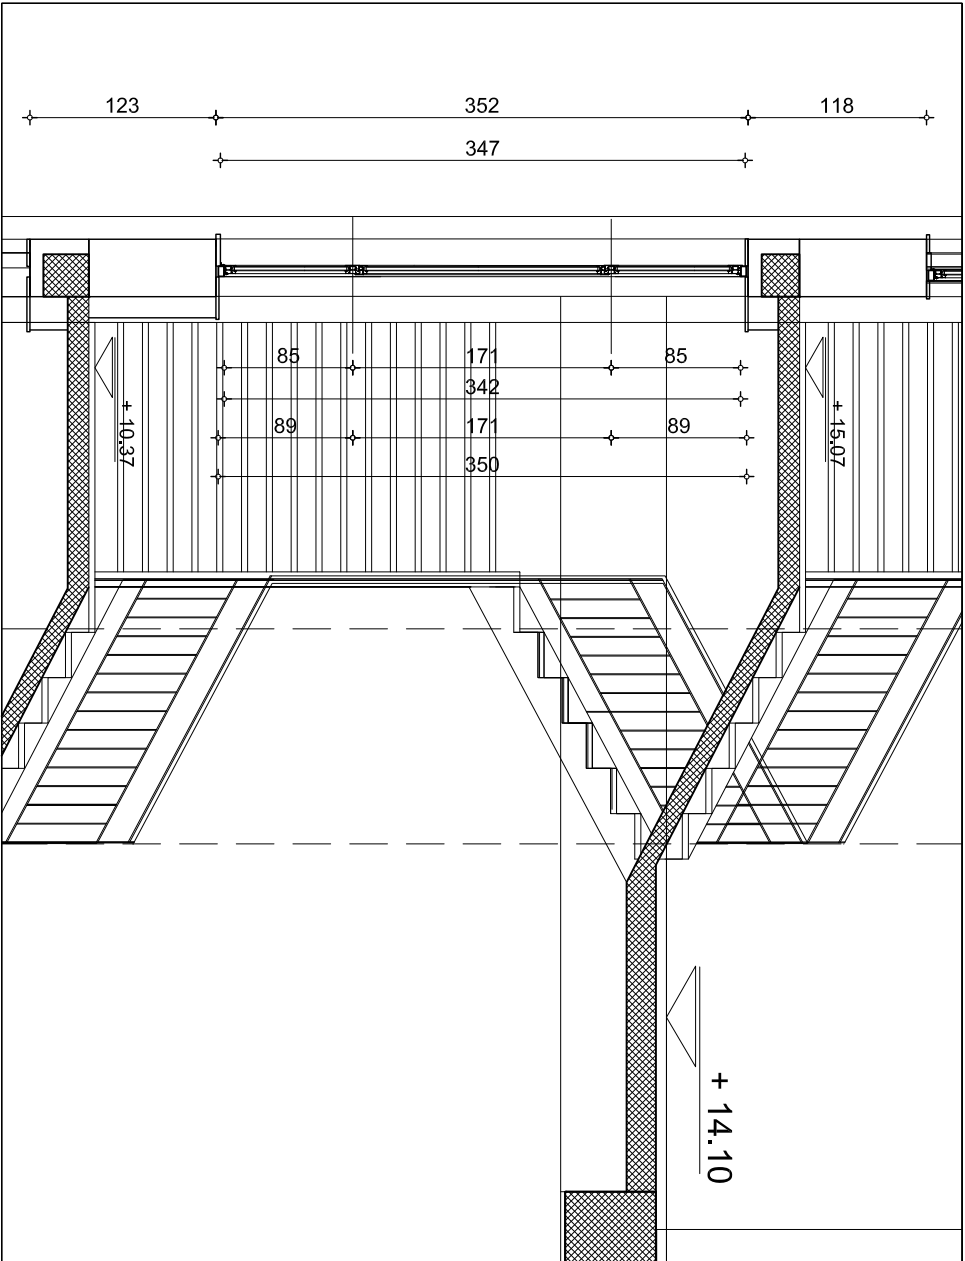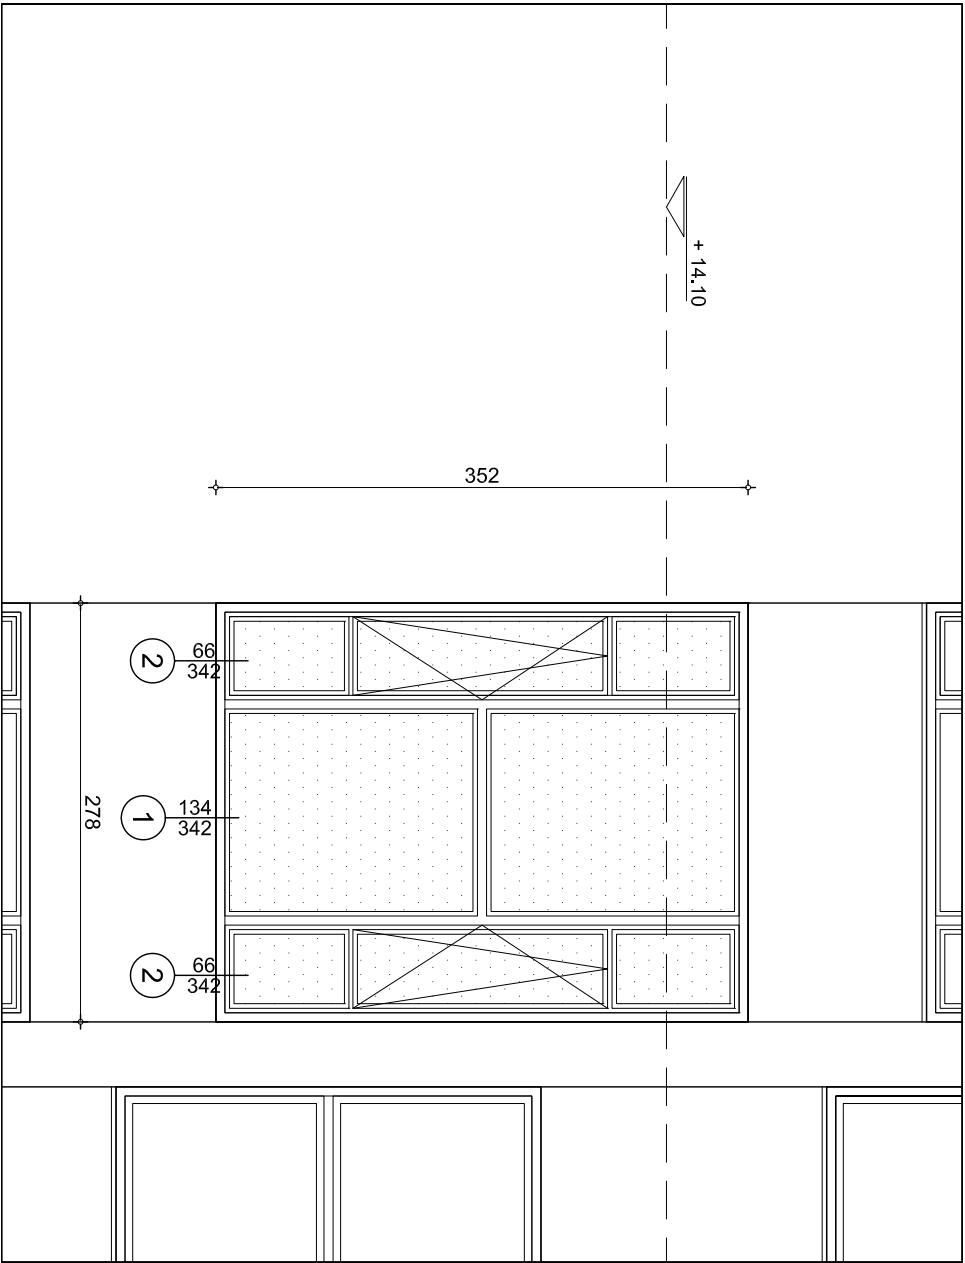

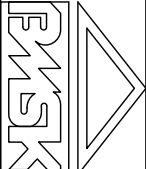
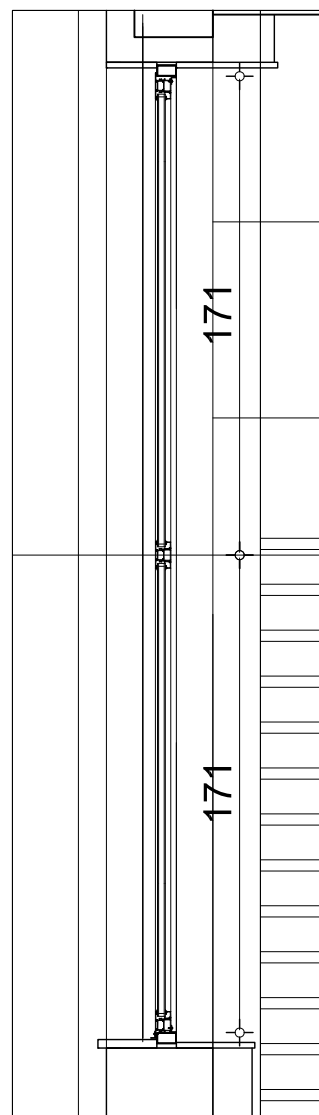
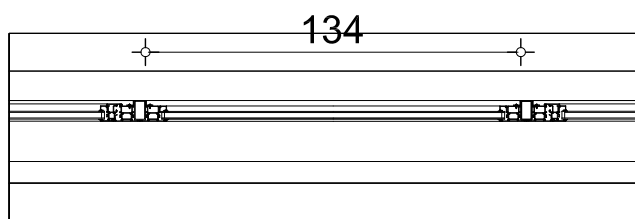
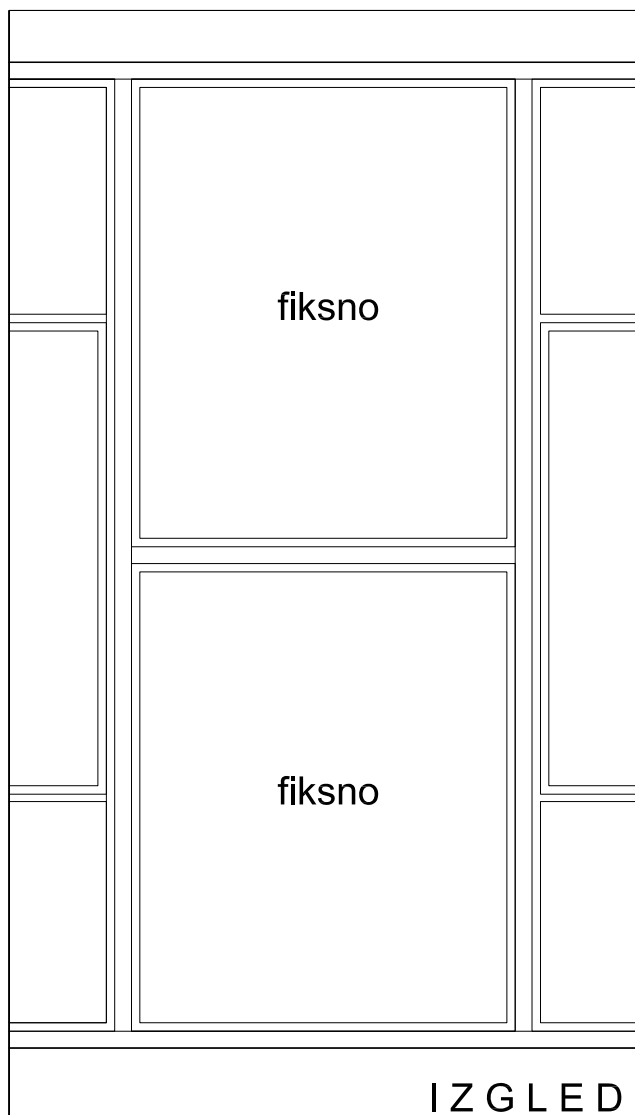
		"BMSK", d.o.o.		INVESTITOR:		
PREDUZEĆE ZA PROJEKTOVANJE, INŽENJERING I KONSALTING		HEMUSKI FAKULTET		UNIVERZITETA U BEOGRADU		
BETONSKE MONTAŽNE SKELETNE KONSTRUKCIJE DOO		Vukobrg Strana br. 43A		11000 BEOGRAD		
tel: +381 11 265-4383 email: biro@bmsk.rs		Svele				
Odgovorni projektant	Borislav Todorović, dipl.ing.arh.					Potpis:
Projektanti	Borislav Todorović, dipl.ing.arh.					
	licenca 300 0178 03					
Saradnici						
Datum:	Faza:					Razmera:
maj 2014	T.D.- INVESTICIONO ODRŽAVANJE					1:50
		Crtež:		Broj lista:		
		PROZOR IZMEDU		N - 5		
		2. I 3. SPRATA - projektovano				
		BEOGRAD, STUDENTSKI TRG 12-16				
		Lokacija:				
		SEKTOR C - ZAMENA FASADNE BRAVARIJE				
		SVE TLARNIK KA STUDENTSKOM TRGU -				

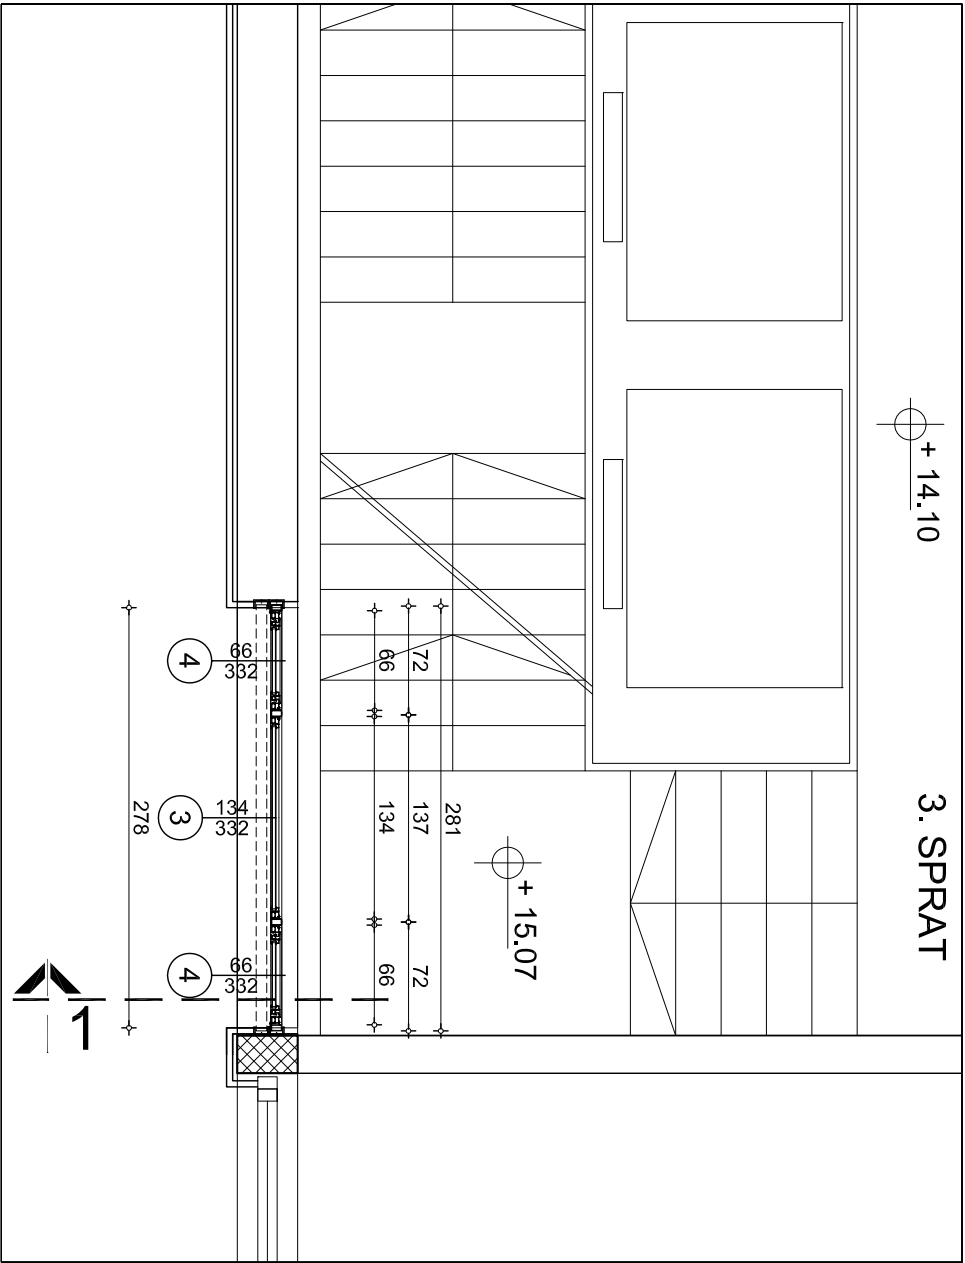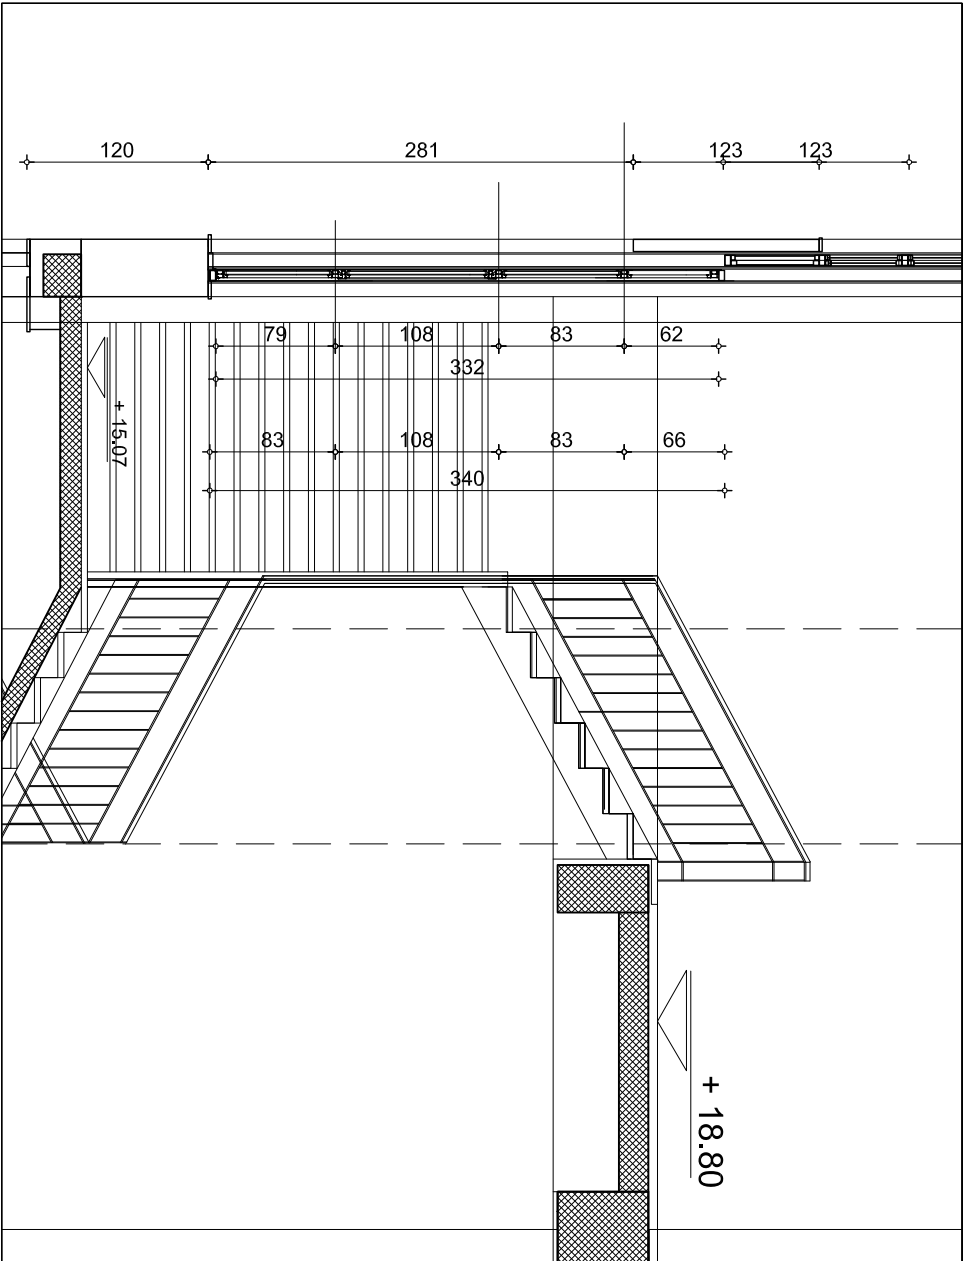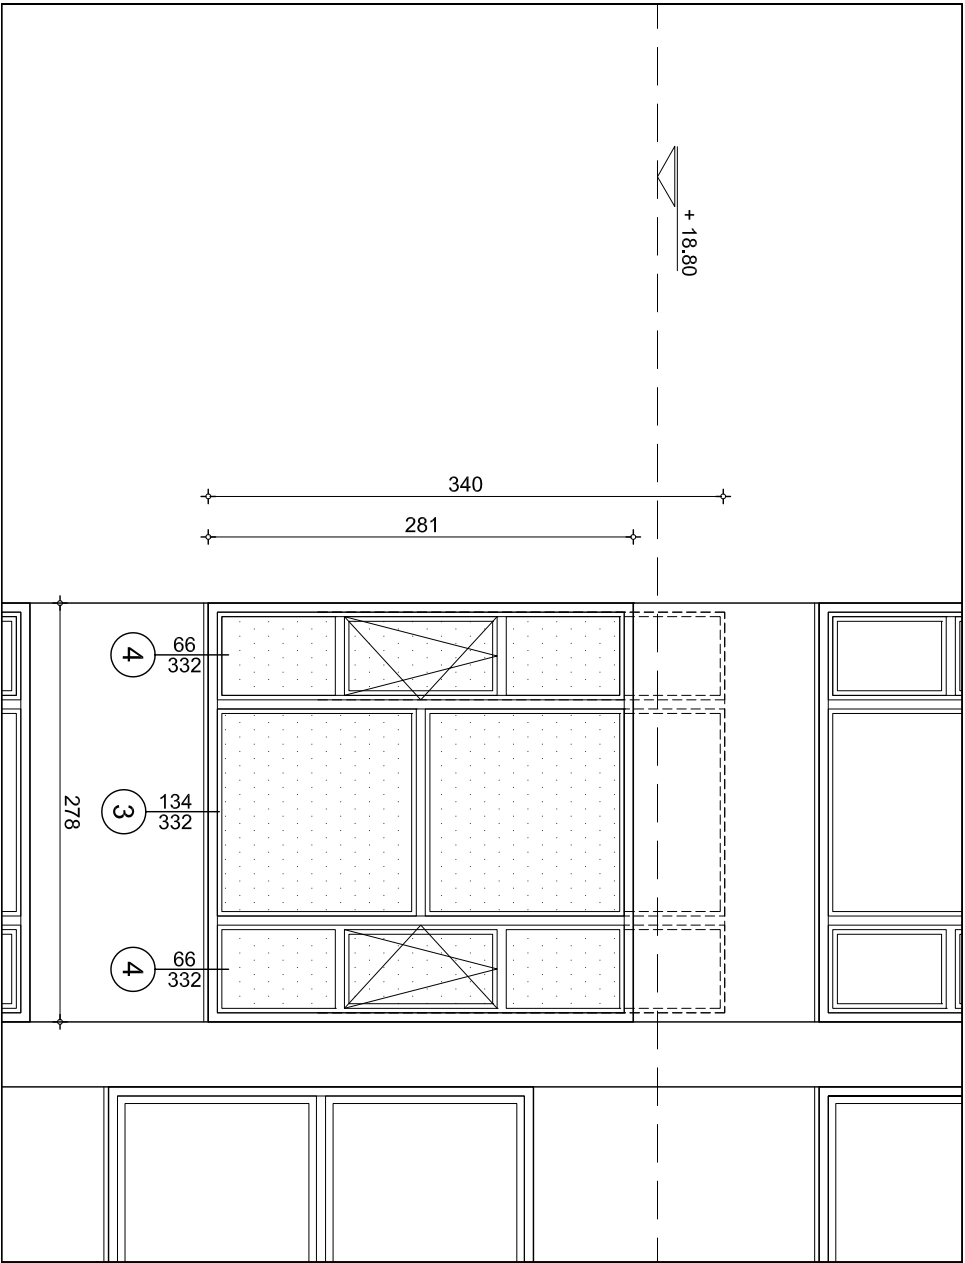

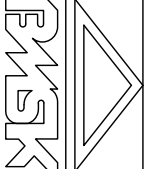		"BMSK", d.o.o. PREDUZEĆE ZA PROJEKTOVANJE, INŽENJERING I KONSALTING	
BETONSKE MONTAŽNE SKELTNE KONSTRUKCIJE DOO Bulevar Oslobođenja 111 11000 BEOGRAD tel: +381 11 265-4583 email: info@bmsk.rs		Vukobratova b. 43A 11000 BEOGRAD Stable	
Odgovorni projektant	Borislav Todorović, dipl.ing.arh.	Potpis:	
Projektanti	Borislav Todorović, dipl.ing.arh. licenca 300 0178 03		
Saradnici			
Datum: maj 2014	Faza: T.D.- INVESTICIONO ODRŽAVANJE	Razmera: 1:50	
INVESTITOR: HEMUSKI FAKULTET UNIVERZITETA U BEOGRADU		Objekat: SVEIILARNIK KA STUDENTSKOM TRGU - SEKTOR C - ZAMENA FASADNE BRAVARIJE	
Lokacija: BEOGRAD, STUDENTSKI TRG 12-16		Crtelj: PROZOR IZMEDU 3. I 4. SPRATA - projektovano	
		Broj lista:	N - 6

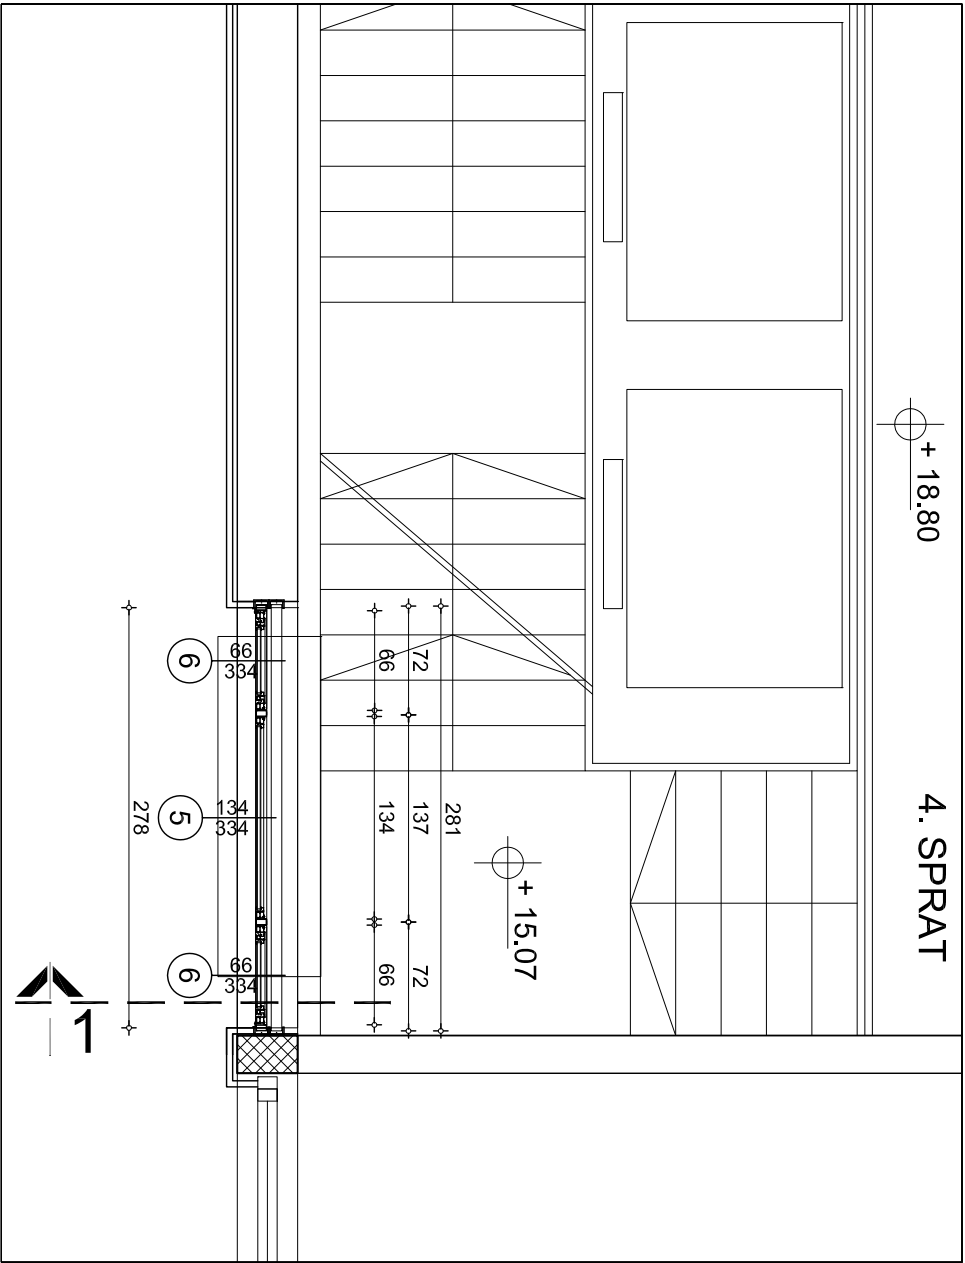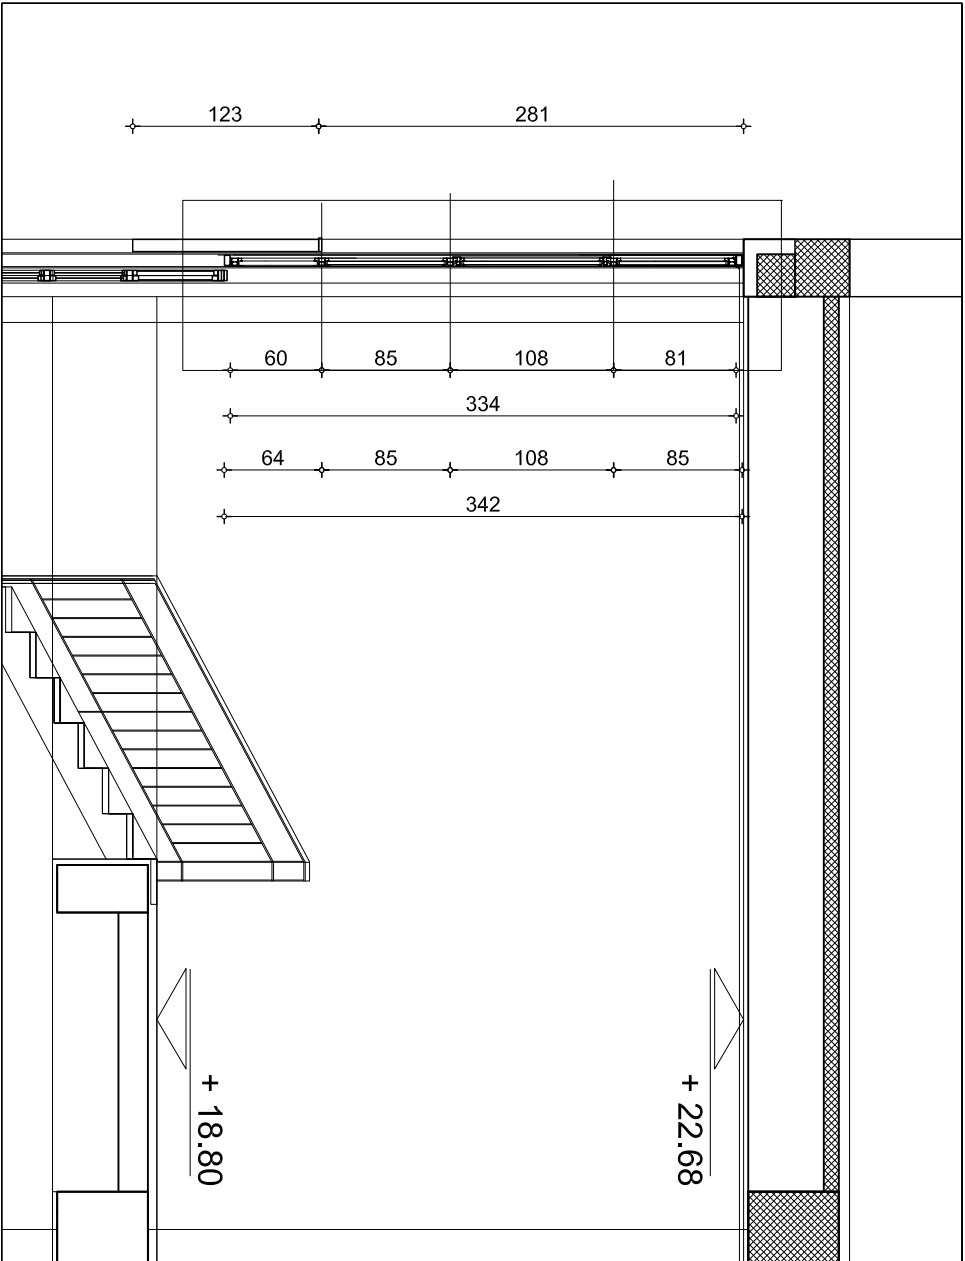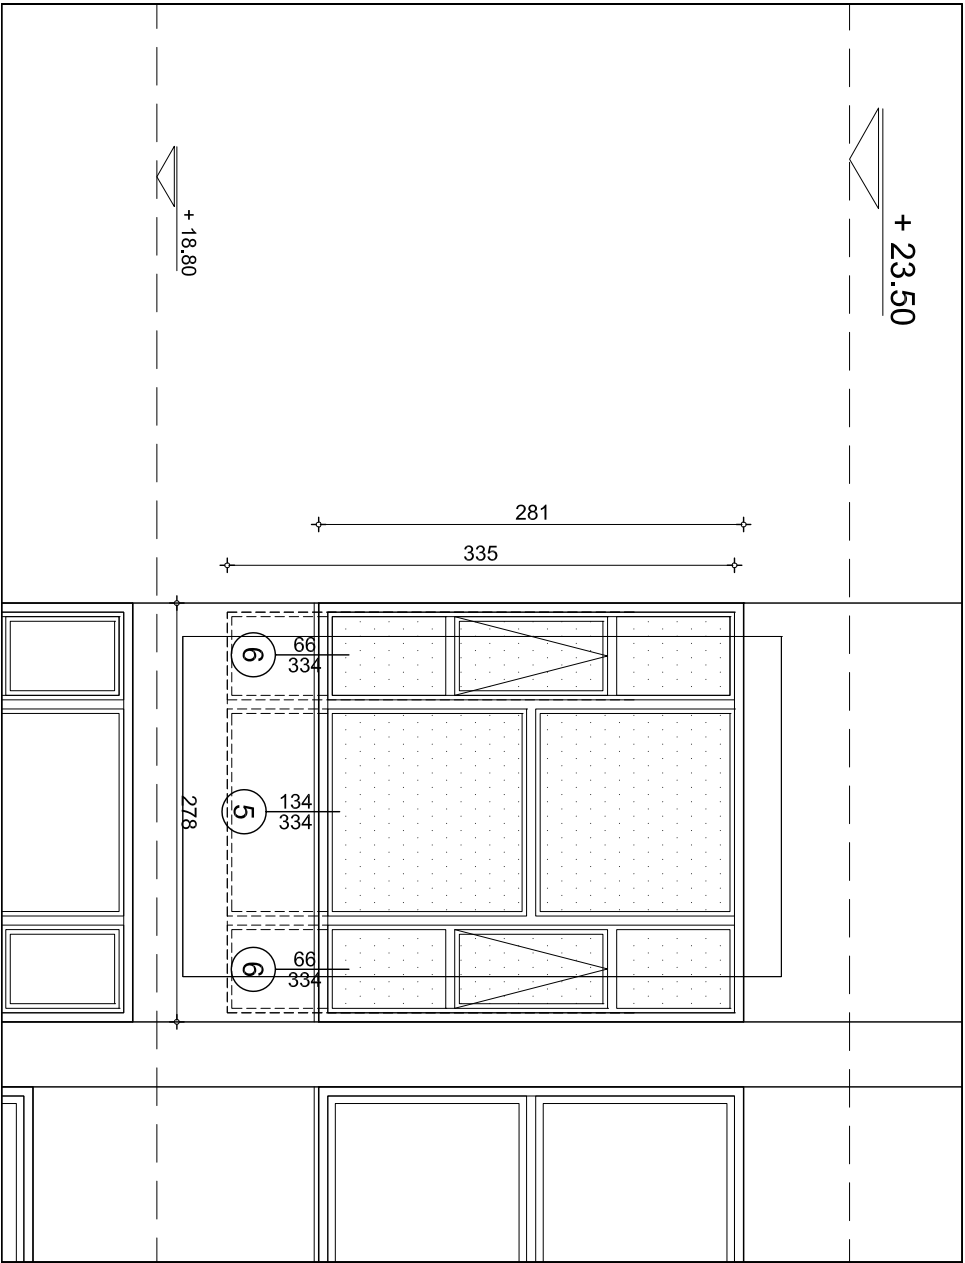

		"BMSK", d.o.o. PREDUZEĆE ZA PROJEKTOVANJE, INŽENJERING I KONSALTING		INVESTITOR: HEMUSKI FAKULTET UNIVERZITETA U BEOGRADU	
BETONSKE MONTAŽNE SKELTNE KONSTRUKCIJE, DOO ul. Prva, 381 11 263-4393 email: biro@bmsk.rs		Vukobrg Stranica br. 43A 11000 BEOGRAD		Sjedište	
Odgovorni projektant	Borisav Todorović, dipl. ing. arh.	Potpis:		Objekat:	
Projektanti	Borisav Todorović, dipl. ing. arh. Ilicenca 300 0178 03			SVETLARNIK KA STUDENTSKOM TRGU - SEKTOR C - ZAMENA FASADNE BRAVARIJE	
Saradnici				Lokacija:	
Datum: maj 2014	Faza: T. D. - INVESTICIONO ODRŽAVANJE	Razmera: 1:50		Crtište: PROZOR NA 4. SPRATU - projektovano	
				Broj lista: N - 7	



OSNOVA

OPIS: Dvodelni fiksni prozor na svetlarniku od eloksiranih aluminijumskih profila (okvir). Okvirnu konstrukciju prozora izraditi od standardnih profila sa termo prekidom namenjenih za "T" prečke. Boja profila - svetla bronza. Staklo u paketu niskoemisionog, termo - izolacionog, sklop 4-16-4 mm. Ugrađivanje u konstrukciju od čeličnih kutijastih profila postojećih prozora - "slepi štok". Mehanička veza je zavrtanjima, zaptivanje poliuretanskim kitom. Prozori moraju da odgovaraju propisima i standardima i da poseduju odgovarajuće ateste kojima se dokazuje ispunjavanje propisanih zahteva vezanih za kvalitet primenjenih materijala, mehaničke osobine i trajnost.

ZIDARSKA MERA (svetli otvor postojećeg čeličnog okvira - slepog štoka) : 1.34 / 3.42

P = 4,58

NAPOMENA : Sve mere proveriti i uskladiti na licu mesta

POLOŽAJ U OBJEKTU

KOMADA

NA SVETLARNIKU PREMA STUDENTSKOM TRGU - SEKTOR C




3

OBJEKTAT: **HEMIJSKI FAKULTET**
LOKACIJA: BEOGRAD, STUDENTSKI TRG 12 - 16

DATUM:
maj.14.

RAZMERA:
1 : 50

LIST:
N-8

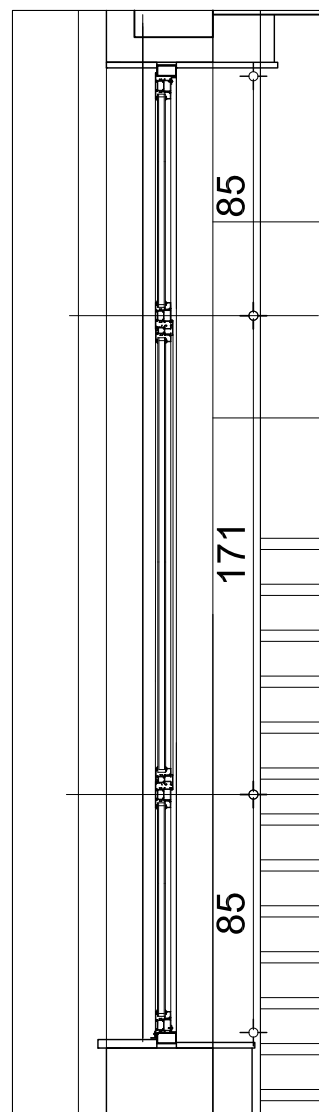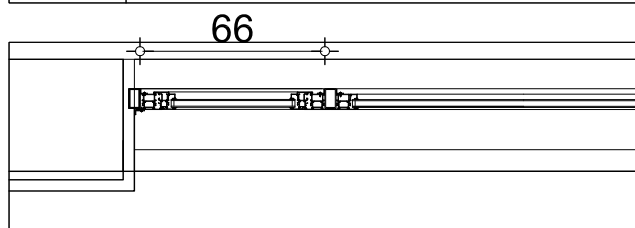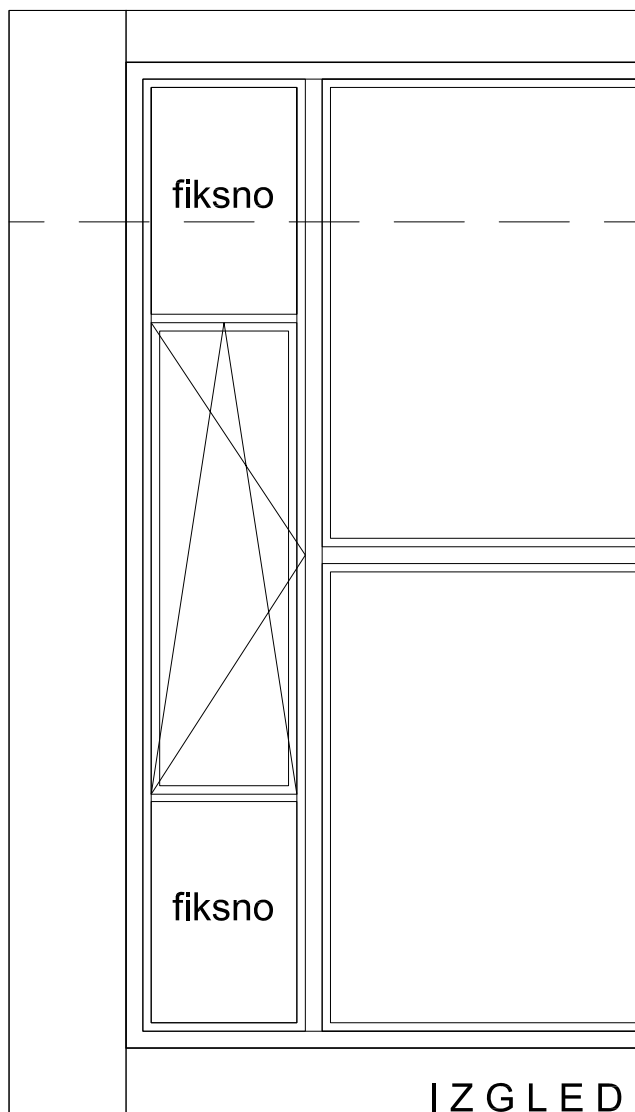

OPIS:

Trodelni prozor na svetlarniku, sa dva fiksna dela i jednim krilom, od eloksiranih aluminijumskih profila (okvir i krilo). Okvirnu konstrukciju prozora izraditi od standardnih profila sa termo prekidom namenjenih za "T" prečke. Boja profila - svetla bronza. Krilo je okretno-nagibno. Okov je standardni za dati način otvaranja, mehanizam je ugrađen u profile krila, ručice aluminijumske, eloksirane. Zaptivanje između okvira i krila - zaptivnim gumama vezanim za profile. Staklo u paketu niskoemisionog, termo - izolacionog, sklop 4-16-4 mm. Ugrađivanje u konstrukciju od čeličnih kutijastih profila postojećih prozora - "slepi štok". Mehanička veza je zavrtnjima, zaptivanje poliuretanskim kitom. Prozori moraju da odgovaraju propisima i standardima i da poseduju odgovarajuće ateste kojima se dokazuje ispunjavanje propisanih zahteva vezanih za kvalitet primenjenih materijala, mehaničke osobine i trajnost.

ZIDARSKA MERA (svetli otvor postojećeg čeličnog okvira - slepog štoka) : 0.66 / 3.42

P = 2,26

NAPOMENA : Sve mere proveriti i uskladiti na licu mesta

POLOŽAJ U OBJEKTU

KOMADA

NA SVETLARNIKU PREMA STUDENTSKOM TRGU - SEKTOR C

L=3, D=3

OBJEKAT: **HEMIJSKI FAKULTET**
LOKACIJA: BEOGRAD, STUDENTSKI TRG 12 - 16

DATUM:



maj.14.

RAZMERA:

1 : 50

LIST:

N-9

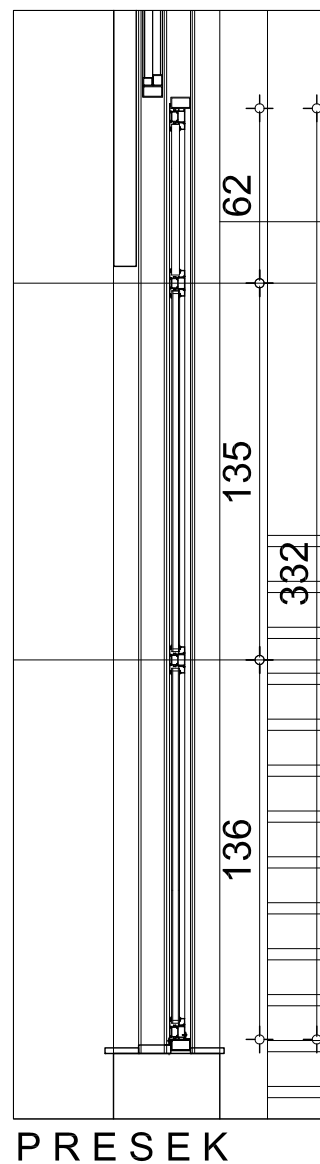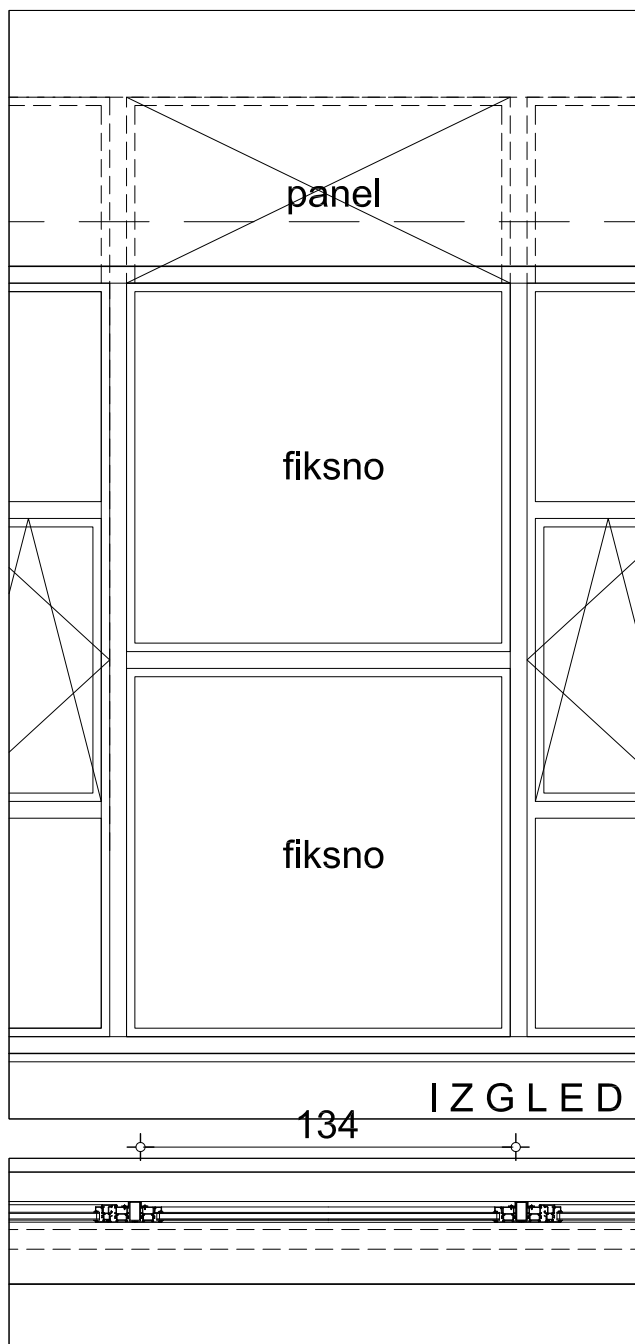

OSNOVA

OPIS: Trodelni prozor na svetlarniku od eloksiranih aluminijumskih profila (okvir). Okvirnu konstrukciju i prečke prozora izraditi od standardnih profila sa termo prekidom namenjenih za "T" prečke. Boja profila - svetla bronza. Srednji i donji delovi prozora su sa fiksnim zastakljenjem, a gornji deo je fiksni PVC panel sa poliuretanskom ispunom i unutrašnjom zaštitnom oblogom od eloksiranog aluminijumskog lima iste eloksaže. Staklo je u paketu niskoemisionog, termo - izolacionog, sklop 4-16-4 mm. Ugrađivanje u konstrukciju od čeličnih kutijastih profila postojećih prozora - slepi štok. Mehanička veza je zavrtnjima, zaptivanje poliuretanskim kitom. Prozori moraju da odgovaraju propisima i standardima i da poseduju odgovarajuće ateste kojima se dokazuje ispunjavanje propisanih zahteva vezanih za kvalitet primenjenih materijala, mehaničke osobine i trajnost.

ZIDARSKA MERA (svetli otvor postojećeg čeličnog okvira - slepog štoka) : 1.34 / 3.32

P = 4,45

NAPOMENA : Sve mere proveriti i uskladiti na licu mesta

POLOŽAJ U OBJEKTU

KOMADA

NA SVETLARNIKU PREMA STUDENTSKOM TRGU - SEKTOR C

1

OBJEKTAT: **HEMIJSKI FAKULTET**
LOKACIJA: BEOGRAD, STUDENTSKI TRG 12 - 16

DATUM:

maj.14.

RAZMERA:

1 : 50

LIST:

N-10



NAZIV CRTEŽA :

ŠEME FASADNE BRAVARIJE

ČETVORODELNI PROZOR NA SVETLARNIKU

OZNAKA :

4

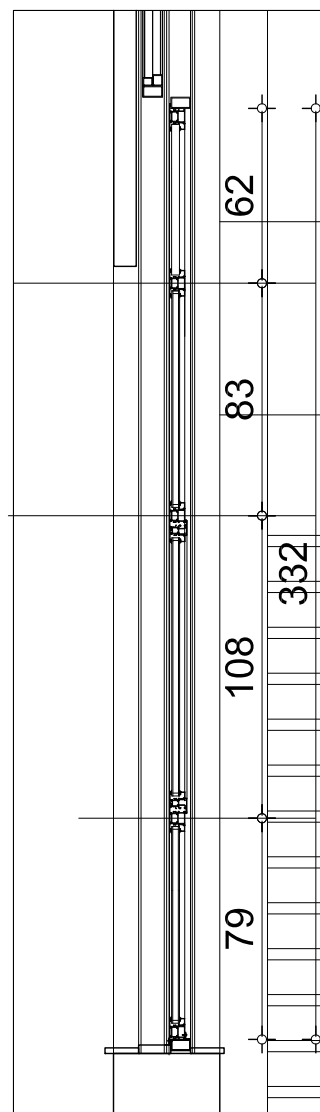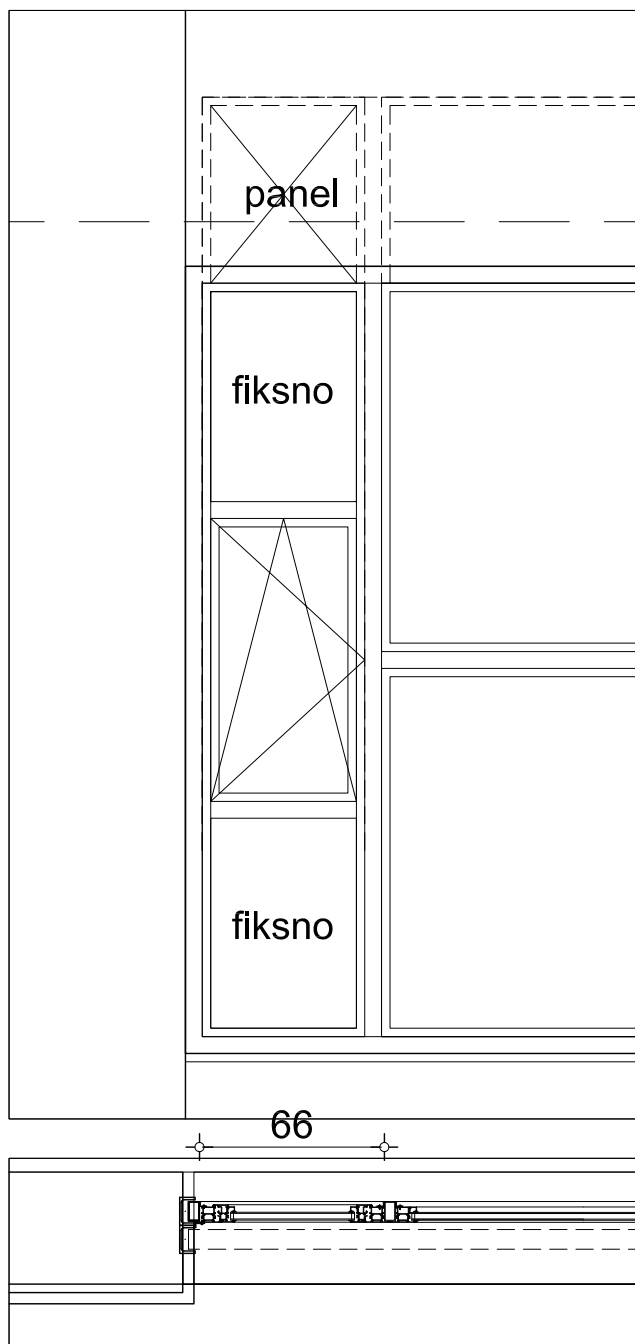

OPIS: Četvorodelni prozor na svetlarniku od eloksiranih aluminijumskih profila (okvir i krilo). Okvirnu konstrukciju i prečke prozora izraditi od standardnih profila sa termo prekidom namenjenih za "T" prečke. Boja profila - svetla bronza. Krilo je okretno-nagibno. Okov je standardni za dati način otvaranja, mehanizam je ugrađen u profile krila, ručice aluminijumske, eloksirane. Zaptivanje između okvira i krila - zaptivnim gumama vezanim za profile. Dva dela prozora su sa fiksnim zastakljenjem, a završni deo je fiksni PVC panel sa poliuretanskom ispunom i unutrašnjom zaštitnom oblogom od eloksiranog aluminijumskog lima iste eloksaže. Staklo je u paketu niskoemisionog, termo - izolacionog, sklop 4-16-4 mm. Ugrađivanje u konstrukciju od čeličnih kutijastih profila postojećih prozora - slepi štok. Mehanička veza je zavrtnjima, zaptivanje poliuretanskim kitom. Prozori moraju da odgovaraju propisima i standardima i da poseduju odgovarajuće ateste kojima se dokazuje ispunjavanje propisanih zahteva vezanih za kvalitet primenjenih materijala, mehaničke osobine i trajnost.

ZIDARSKA MERA (svetli otvor postojećeg čeličnog okvira - slepog štoka) : 0.66 / 3.32

P = 2,19

NAPOMENA : Sve mere proveriti i uskladiti na licu mesta

POLOŽAJ U OBJEKTU

KOMADA

NA SVETLARNIKU PREMA STUDENTSKOM TRGU - SEKTOR C

L=1, D=1

OBJEKTAT: **HEMIJSKI FAKULTET**
 LOKACIJA: BEOGRAD, STUDENTSKI TRG 12 - 16

DATUM:




maj.14.

RAZMERA:

1 : 50

LIST:

N-11

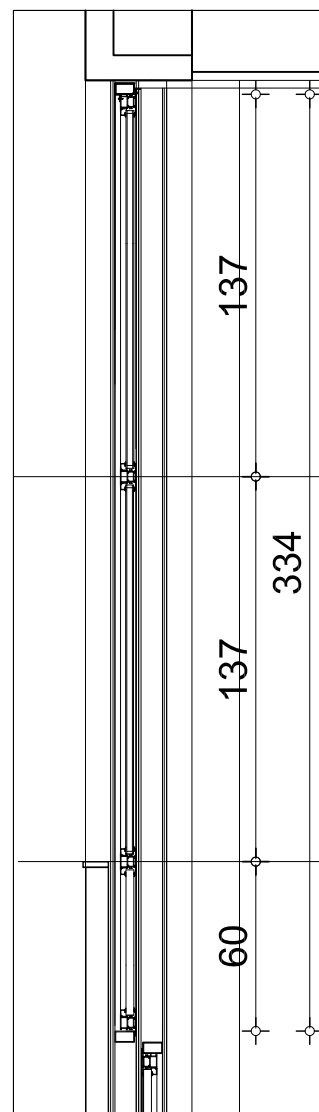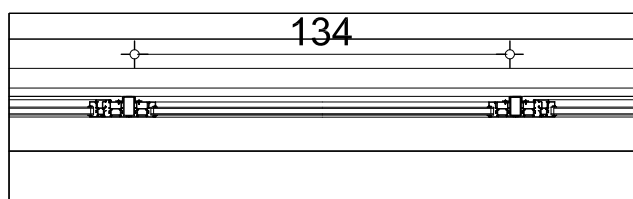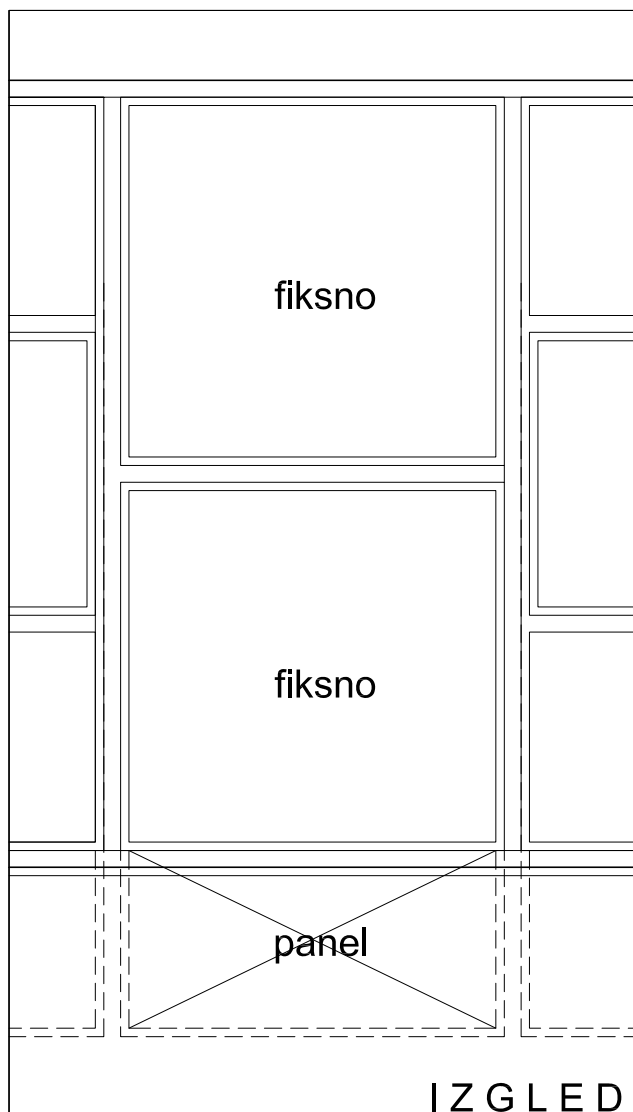

PRESEK

OSNOVA

OPIS: Trodelni prozor na svetlarniku od eloksiranih aluminijumskih profila (okvir). Okvirnu konstrukciju i prečke prozora izraditi od standardnih profila sa termo prekidom namenjenih za "T" prečke. Boja profila - svetla bronza. Srednji i gornji delovi prozora su sa fiksnim zastakljenjem, a donji deo je fiksni PVC panel sa poliuretanskom ispunom i unutrašnjom zaštitnom oblogom od eloksiranog aluminijumskog lima iste eloksaže. Staklo je u paketu niskoemisionog, termo - izolacionog, sklop 4-16-4 mm. Ugrađivanje u konstrukciju od čeličnih kutijastih profila postojećih prozora - slepi štok. Mehanička veza je zavrtnjima, zaptivanje poliuretanskim kitom. Prozori moraju da odgovaraju propisima i standardima i da poseduju odgovarajuće ateste kojima se dokazuje ispunjavanje propisanih zahteva vezanih za kvalitet primenjenih materijala, mehaničke osobine i trajnost.

ZIDARSKA MERA (svetli otvor postojećeg čeličnog okvira - slepog štoka) : 1.34 / 3.34

P = 4,48

NAPOMENA : Sve mere proveriti i uskladiti na licu mesta

POLOŽAJ U OBJEKTU

KOMADA

NA SVETLARNIKU PREMA STUDENTSKOM TRGU - SEKTOR C

1

OBJEKTAT: **HEMIJSKI FAKULTET**

LOKACIJA: BEOGRAD, STUDENTSKI TRG 12 - 16

DATUM:


maj.14.

RAZMERA:

1 : 50

LIST:

N-12

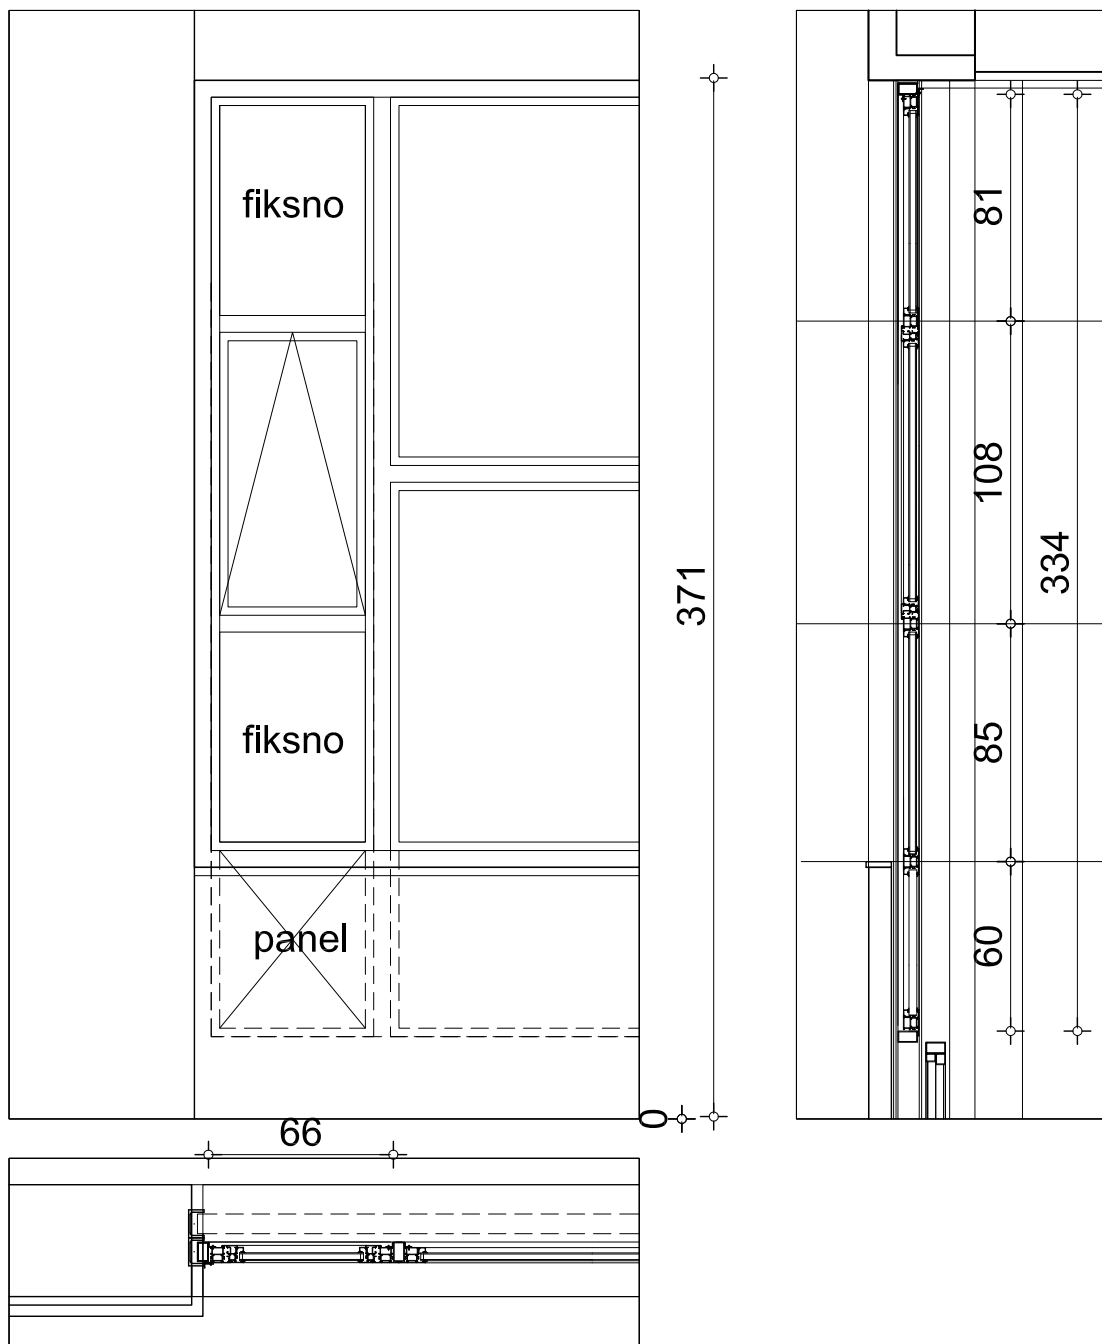

OPIS:

Četvorodelni prozor na svetlarniku od eloksiranih aluminijumskih profila (okvir i krilo). Okvirnu konstrukciju i prečke prozora izraditi od standardnih profila sa termo prekidom namenjenih za "T" prečke. Boja profila - svetla bronza. Krilo je nagibno. Okov je standardni za dati način otvaranja, mehanizam je ugrađen u profile krila, ručice aluminijumske, eloksirane. Zaptivanje između okvira i krila - zaptivnim gumama vezanim za profile. Dva dela prozora su sa fiksnim zastakljenjem, a najniži deo je fiksni PVC panel sa poliuretanskom ispunom i unutrašnjom zaštitnom oblogom od eloksiranog aluminijumskog lima iste eloksaže. Staklo je u paketu niskoemisionog, termo - izolacionog, sklop 4-16-4 mm. Ugrađivanje u konstrukciju od čeličnih kutijastih profila postojećih prozora - slepi štok. Mehanička veza je zavrtnjima, zaptivanje poliuretanskim kitom. Prozori moraju da odgovaraju propisima i standardima i da poseduju odgovarajuće ateste kojima se dokazuje ispunjavanje propisanih zahteva vezanih za kvalitet primenjenih materijala, mehaničke osobine i trajnost.

ZIDARSKA MERA (svetli otvor postojećeg čeličnog okvira - slepog štoka) : 0.66 / 3.34

P = 2,20

NAPOMENA : Sve mere proveriti i uskladiti na licu mesta

POLOŽAJ U OBJEKTU

KOMADA

NA SVETLARNIKU PREMA STUDENTSKOM TRGU - SEKTOR C

2

OBJEKTAT: **HEMIJSKI FAKULTET**

LOKACIJA: BEOGRAD, STUDENTSKI TRG 12 - 16

DATUM:




maj.14.

RAZMERA:

1 : 50

LIST:

N-13

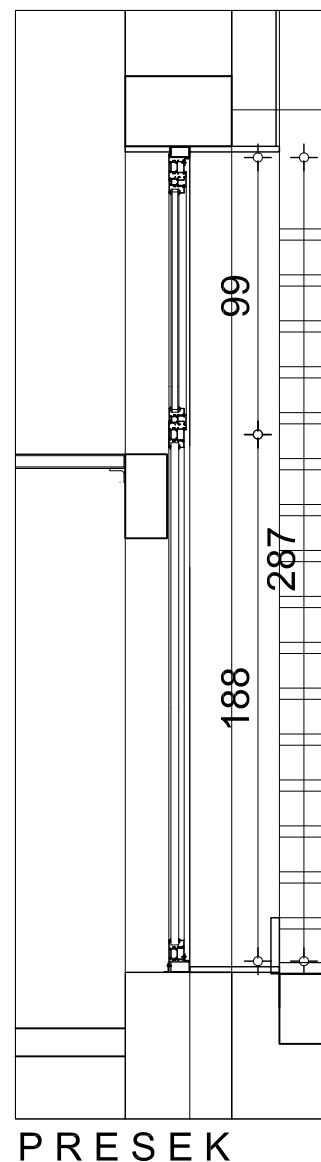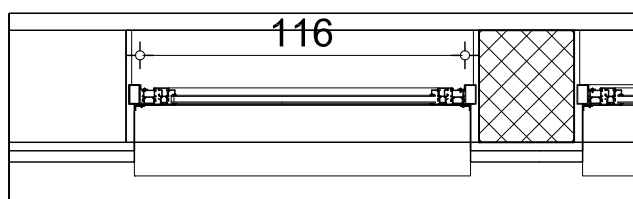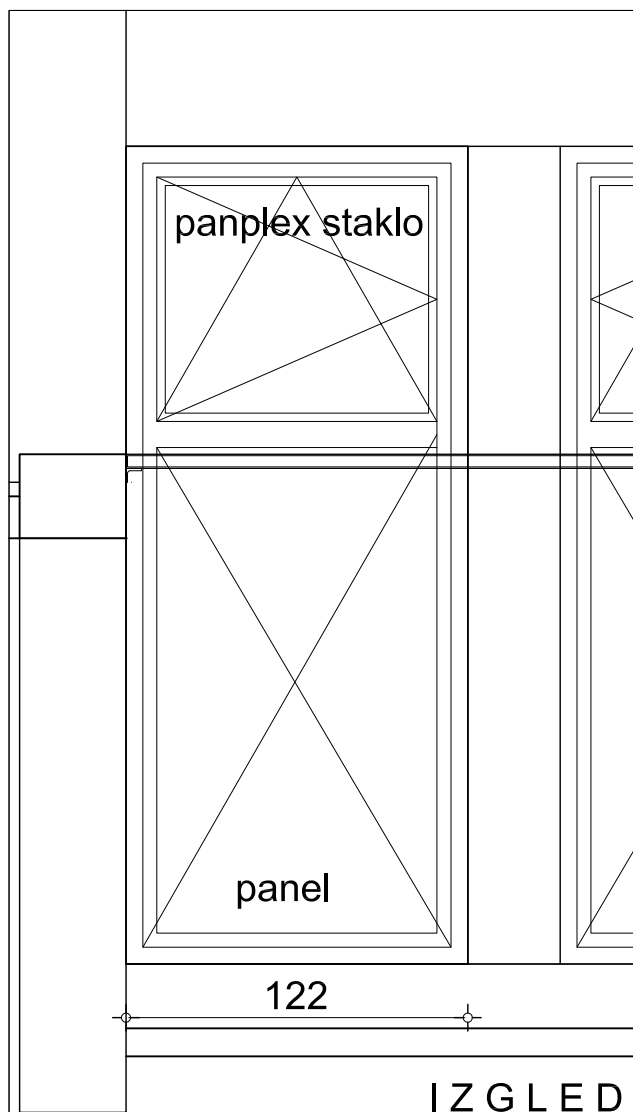

OPIS: Dvodelni prozor na svetlarniku od eloksiranih aluminijumskih profila (okvir i krilo). Okvirnu konstrukciju i prečke prozora izraditi od standardnih profila sa termo prekidom namenjenih za "T" prečke. Boja profila - svetla bronza. Gornji deo prozora je sa okretno-nagibnim krilom. Okov je standardni za dati način otvaranja, mehanizam je ugrađen u profile krila, ručice aluminijumske, eloksirane. Zaptivanje između okvira i krila - zaptivnim gumama vezanim za profile. Staklo u paketu niskoemisionog, termo - izolacionog, i spoljašnjeg zastakljenja sigurnosnim laminiranim staklom, u paketu 3/3-16-4 mm. Donji deo je fiksni PVC panel sa poliuretanskom ispunom i unutrašnjom zaštitnom oblogom od eloksiranog aluminijumskog lima iste eloksaže. Ugrađivanje u konstrukciju od čeličnih kutijastih profila postojećih prozora - slepi štok. Mehanička veza je zavrtnjima, zaptivanje poliuretanskim kitom. Prozori moraju da odgovaraju propisima i standardima i da poseduju odgovarajuće ateste kojima se dokazuje ispunjavanje propisanih zahteva vezanih za kvalitet primenjenih materijala, mehaničke osobine i trajnost.

ZIDARSKA MERA (svetli otvor postojećeg čeličnog okvira - slepog štoka) : 1.16 / 2.87

P = 3,33

NAPOMENA : Sve mere proveriti i uskladiti na licu mesta

POLOŽAJ U OBJEKTU

KOMADA

NA SVETLARNIKU PREMA STUDENTSKOM TRGU - SEKTOR C

1

OBJEKTAT: **HEMIJSKI FAKULTET**
LOKACIJA: BEOGRAD, STUDENTSKI TRG 12 - 16

DATUM:




maj.14.

RAZMERA:

1 : 50

LIST:

N-14

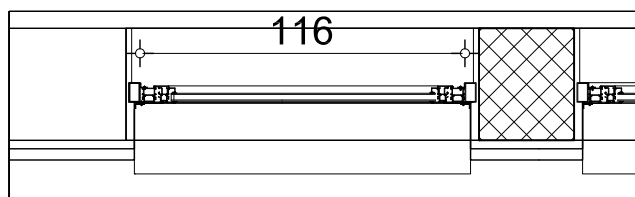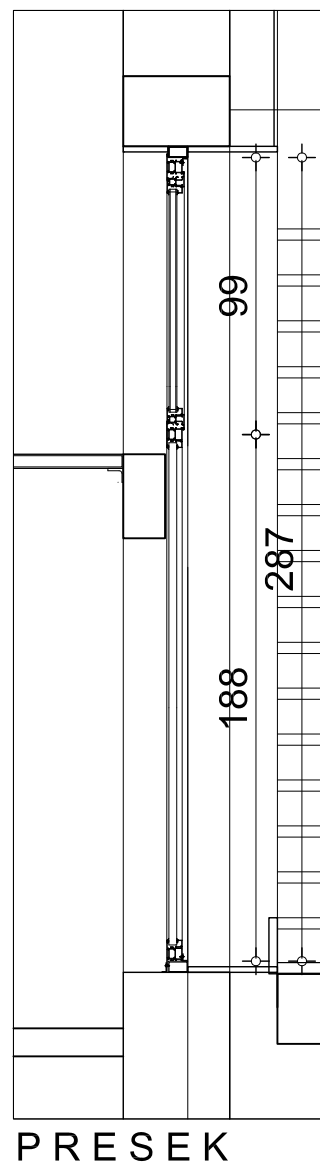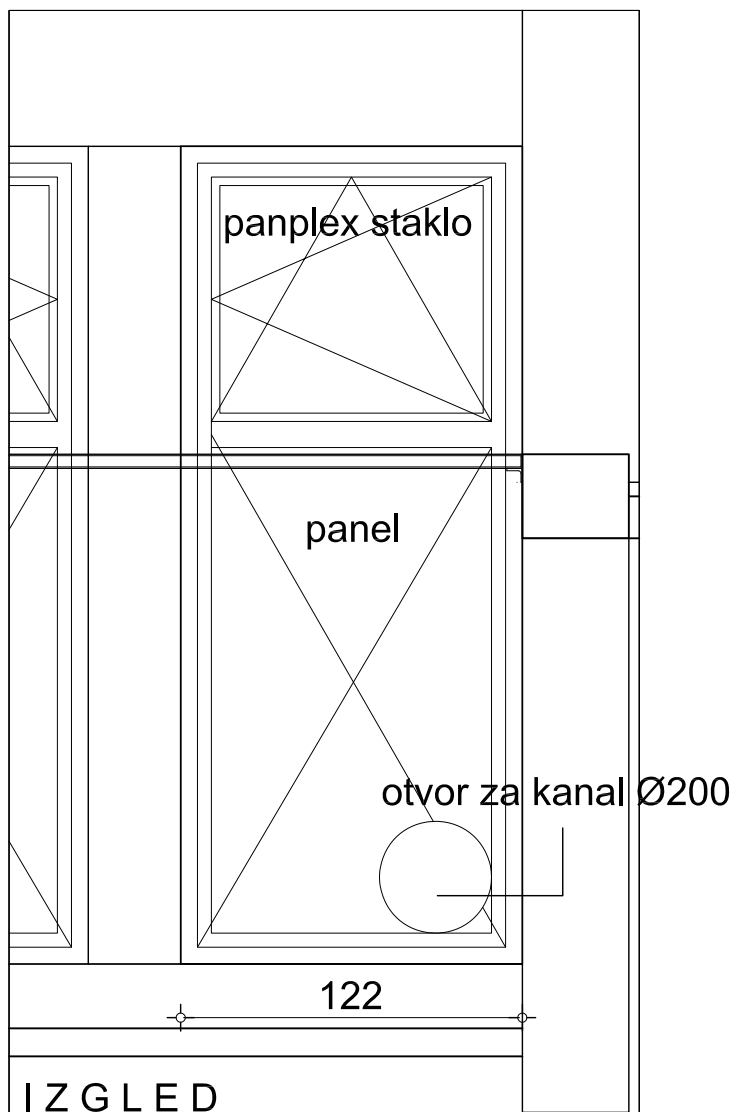

OPIS: Dvodelni prozor na svetlarniku od eloksiranih aluminijumskih profila (okvir i krilo). Okvirnu konstrukciju i prečke prozora izraditi od standardnih profila sa termo prekidom namenjenih za "T" prečke. Boja profila - svetla bronza. Gornji deo prozora je sa okretno-nagibnim krilom. Okov je standardni za dati način otvaranja, mehanizam je ugrađen u profile krila, ručice aluminijumske, eloksirane. Zaptivanje između okvira i krila - zaptivnim gumama vezanim za profile. Staklo u paketu niskoemisionog, termo - izolacionog, i spoljašnjeg zastakljenja sigurnosnim laminiranim staklom, u paketu 3/3-16-4 mm. Donji deo je fiksni PVC panel sa poliuretanskom ispunom i unutrašnjom zaštitnom oblogom od eloksiranog aluminijumskog lima iste eloksaže. U panelu je formiran otvor. Ugrađivanje u konstrukciju od čeličnih kutijastih profila postojećih prozora - slepi štok. Mehanička veza je zavrtnjima, zaptivanje poliuretanskim kitom. Prozori moraju da odgovaraju propisima i standardima i da poseduju odgovarajuće ateste kojima se dokazuje ispunjavanje propisanih zahteva vezanih za kvalitet primenjenih materijala, mehaničke osobine i trajnost.

ZIDARSKA MERA (svetli otvor postojećeg čeličnog okvira - slepog štoka) : 1.16 / 2.87

P = 3,33

NAPOMENA : Sve mere proveriti i uskladiti na licu mesta

POLOŽAJ U OBJEKTU

KOMADA

NA SVETLARNIKU PREMA STUDENTSKOM TRGU - SEKTOR C

1

OBJEKTAT: **HEMIJSKI FAKULTET**

LOKACIJA: BEOGRAD, STUDENTSKI TRG 12 - 16

DATUM:

maj.14.

RAZMERA:

1 : 50

LIST:

N-15

LIST P-7





LIST P-6

LIST P-5

LIST P-4

LIST P-3

LIST P-2

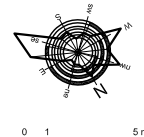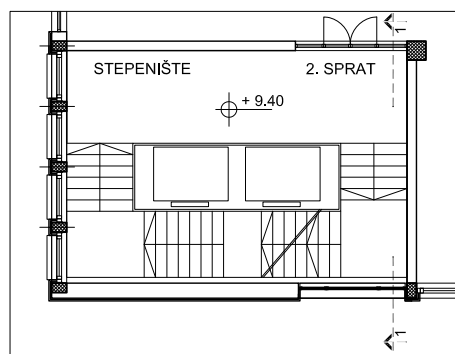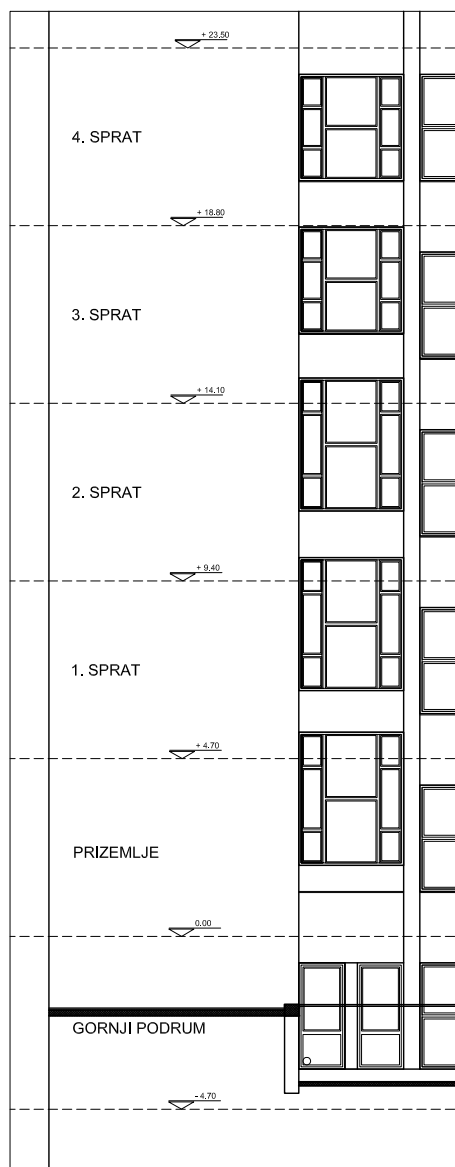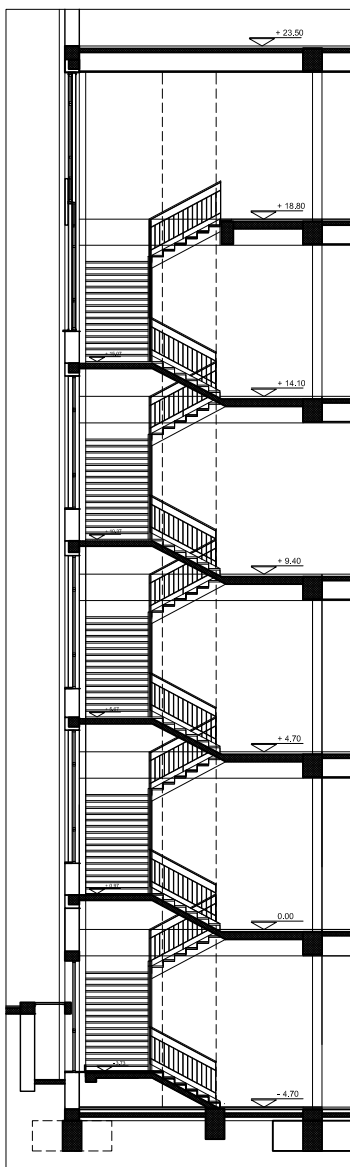

0 1 5 m

**"BMSK", D.O.O.**

PREDUZEĆE ZA PROJEKTOVANJE, INŽENJERING I KONSALTING

BETONSKE MONTAŽNE SKELETNE KONSTRUKCIJE DOO Visokog Stevana br. 43a 11000 BEOGRAD Srbija
tel./fax +381 11 263-4393 email: biro@bmsk.rs

Odgovorni projektant	Borisav Todorović, dipl.ing.arh.	Potpis:
Projektanti	Borisav Todorović, dipl.ing.arh. licenca 300 0178 03	
Saradnici		
Datum:	Faza:	Razmera:
maj 2014	T.D.- INVESTICIONO ODRŽAVANJE	1:200

INVESTITOR:

HEMIJSKI FAKULTET
UNIVERZITETA U BEOGRADU

Objekat:

SVETLARNIK KA STUDENTSKOM TRGU -
SEKTOR C - ZAMENA FASADNE BRAVARIJE

Lokacija:




BEOGRAD, STUDENTSKI TRG 12-16


Crtež:




SKLOP - RASPORED LISTOVA
postojeće stanje


Broj lista:




P - 1

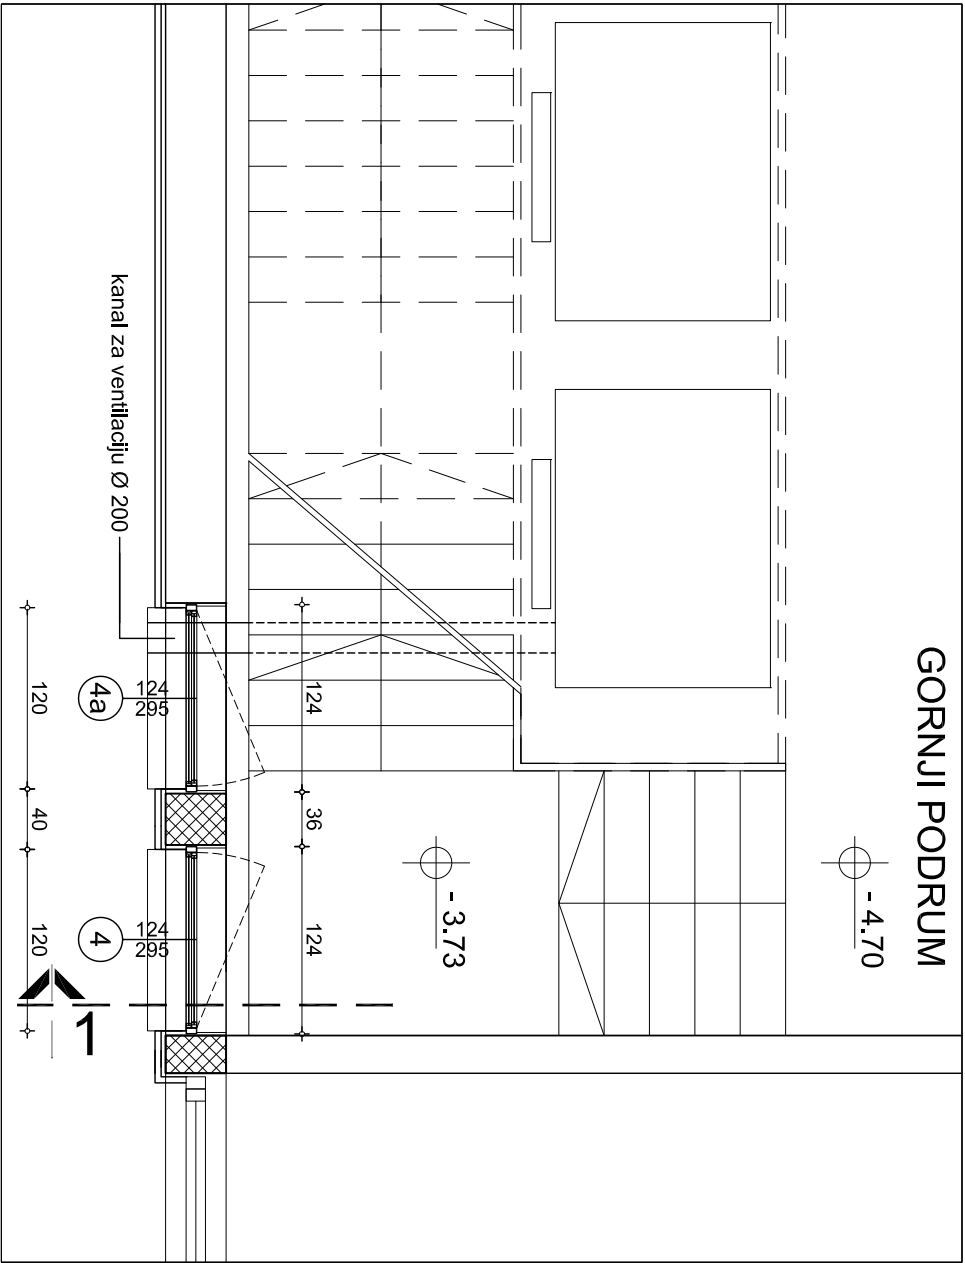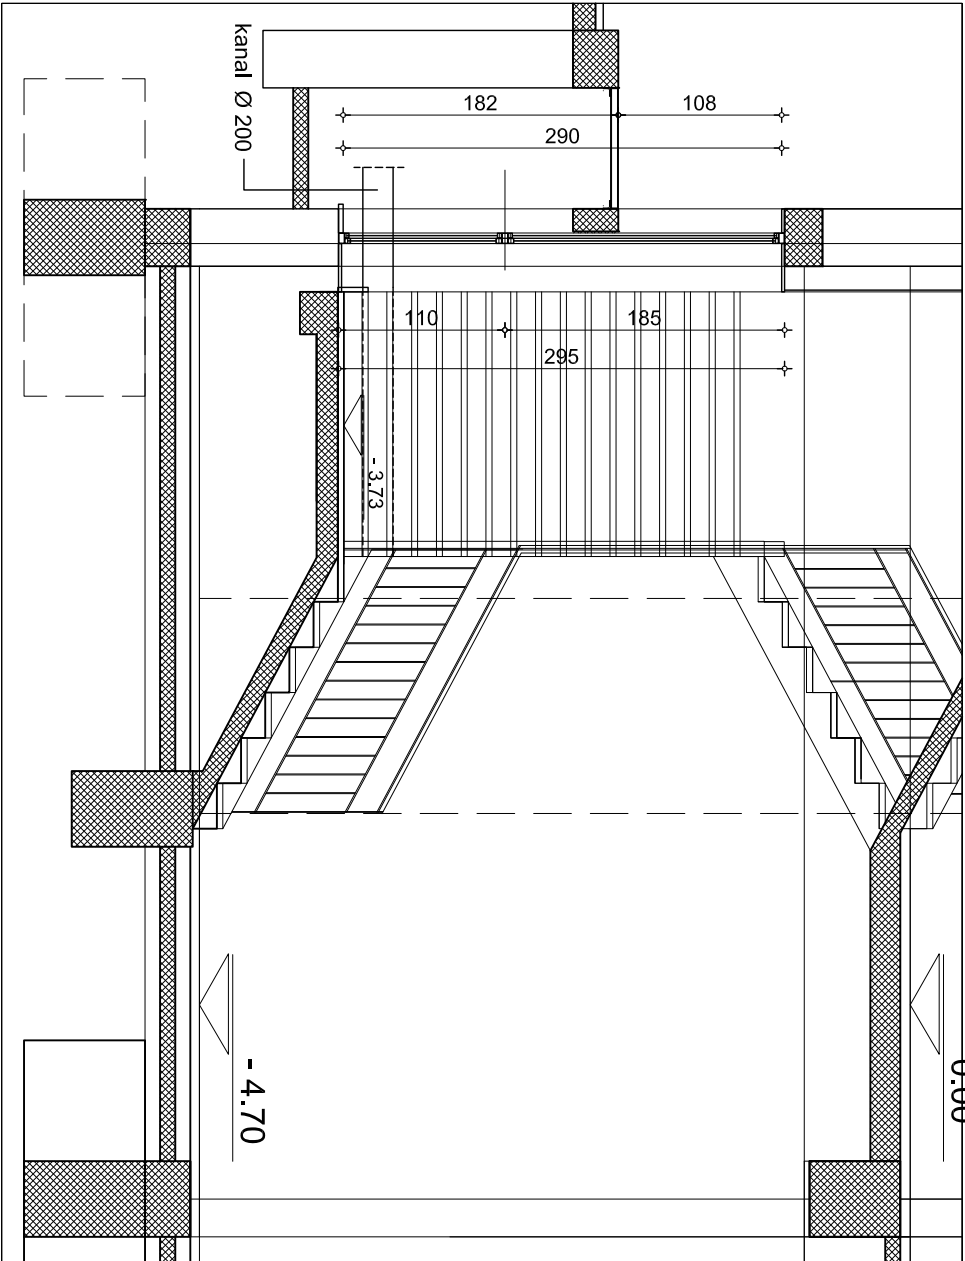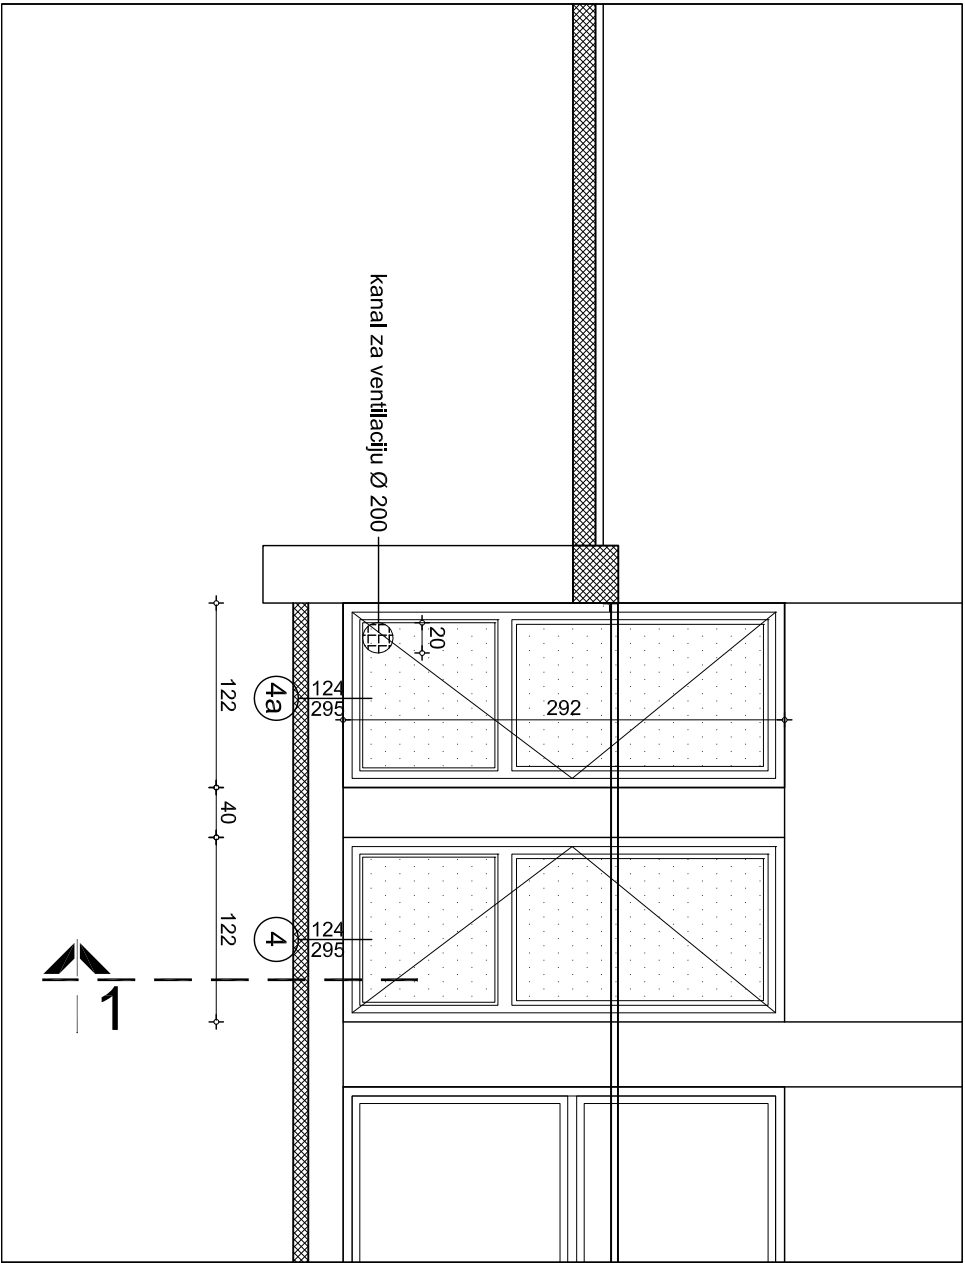




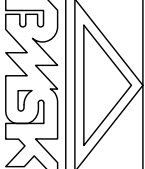
		"BMSK", d.o.o.		INVESTITOR:	
PREDUZEĆE ZA PROJEKTOVANJE, INŽENJERING I KONSAULTING		Vukobrg Stranica br. 43A		HEMUSKI FAKULTET	
BETONSKE MONTIRANE SKELETNE KONSTRUKCIJE, D.O.O.		11000 BEOGRAD		UNIVERZITETA U BEOGRADU	
tel/fax: +381 11 265-4589 email: biro@bmsk.rs		Sreba		Objekat:	
Odgovorni projektant	Borislav Todorović, dipl.ing.arh.	Potpis:		SVEŠTLARNIK KA STUDENTSKOM TRGU -	
Projektanti	Borislav Todorović, dipl.ing.arh.			SEKTOR C - ZAMENA FASADNE BRAVARIJE	
	licenca 300 0178 03			Lokacija:	
Saradnici				BEOGRAD, STUDENTSKI TRG 12-16	
Datum:	Faza:	Razmera:		Crtež:	
maj/2014	T.D.-INVESTICIONO ODRŽAVANJE	1:50		PROZORI IZMEĐU	
				GORNJEG PODRUMA I	
				PRIZEMLJA - postojeće stanje	
				Broj lista:	
				P - 2	

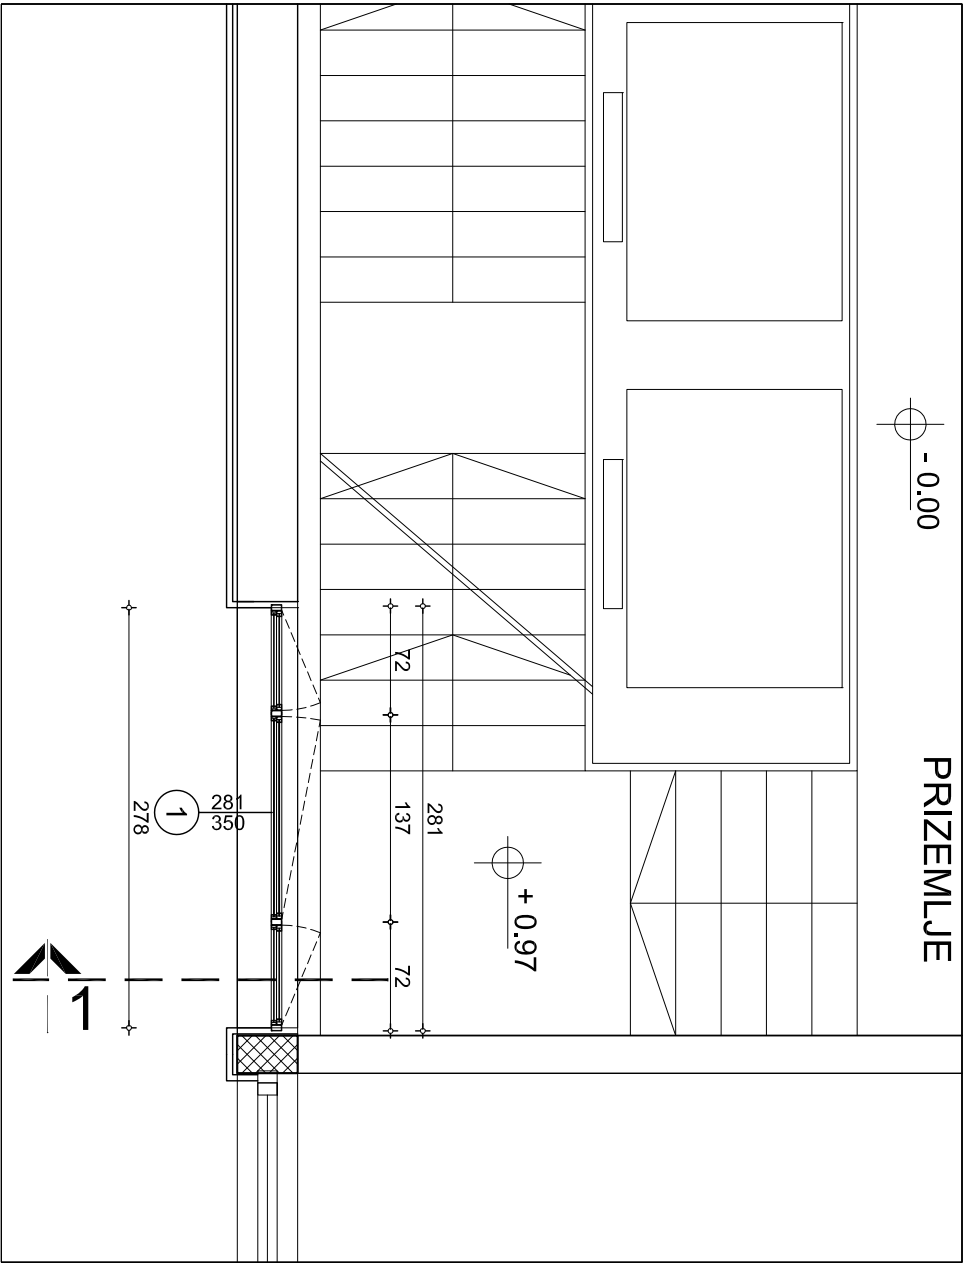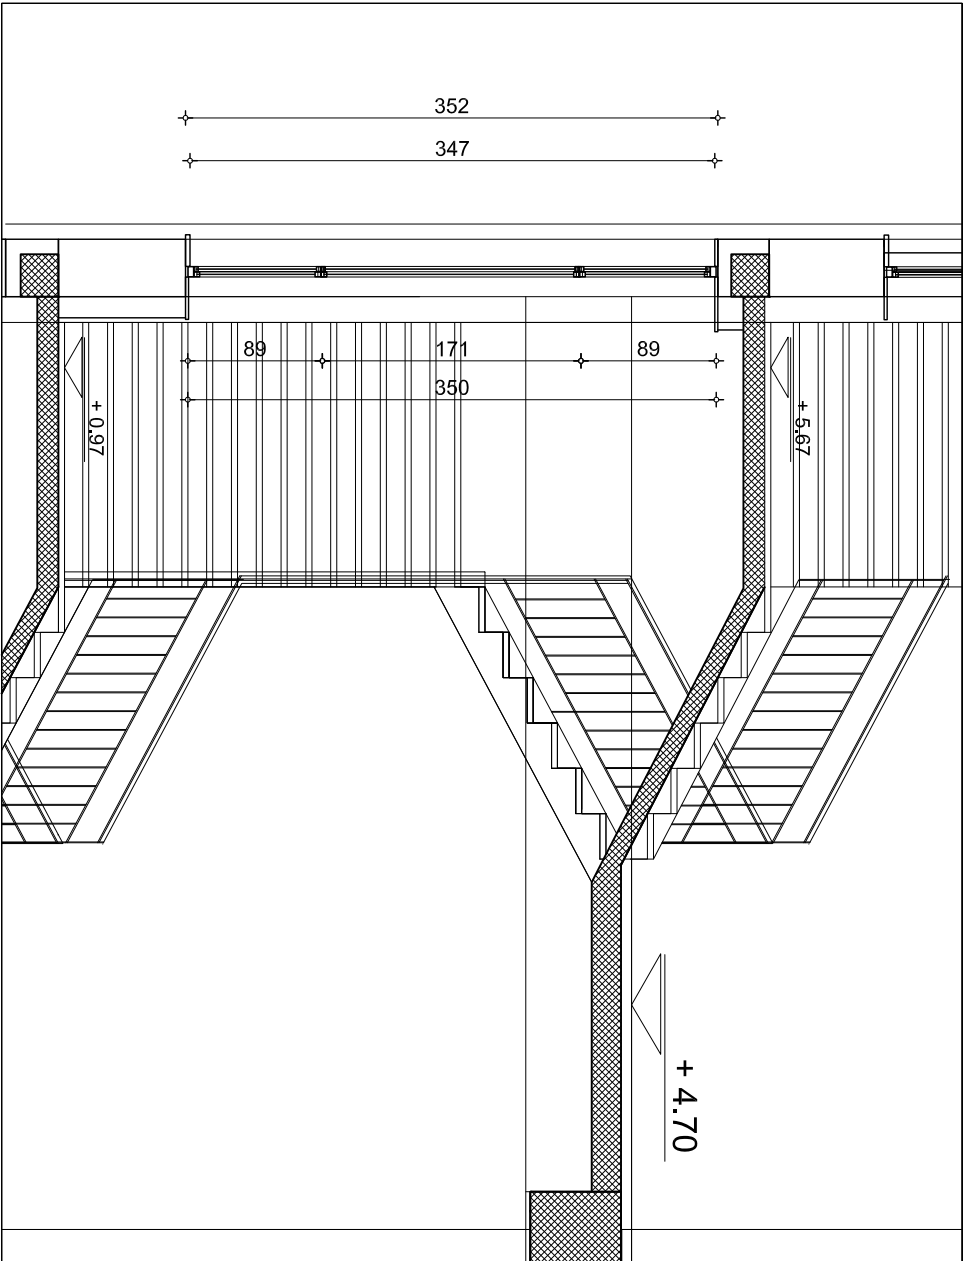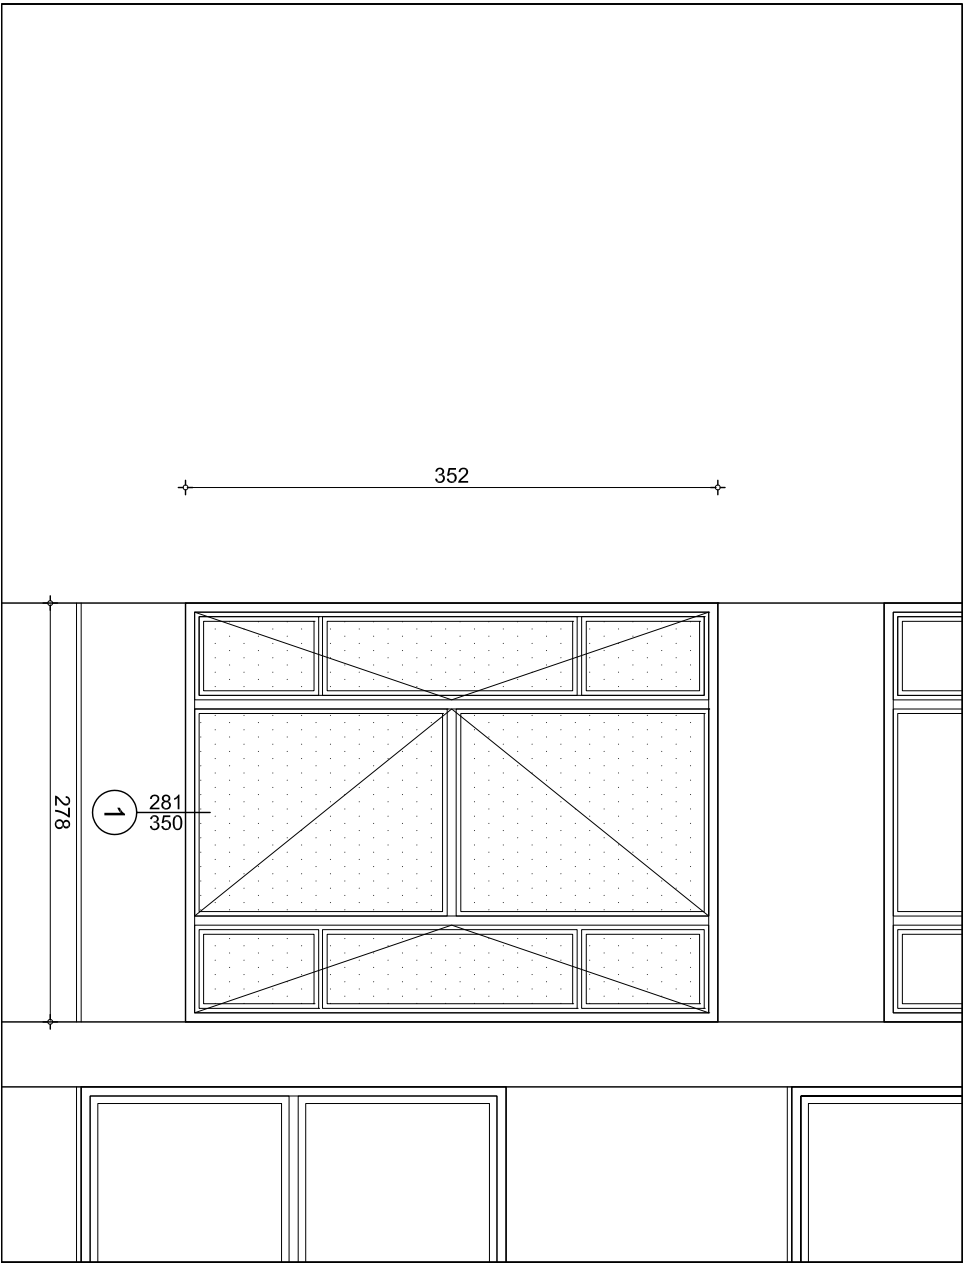




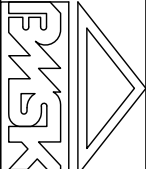
		"BMSK", d.o.o. PREDUZEĆE ZA PROJEKTOVANJE, INŽENJERING I KONSALTING	
BETONSKE MONTAGNE SKELTNE KONSTRUKCIJE DOO ul. Prva, 381 11 265-4583 email: biro@bmsk.rs		Vukobrg Strana br. 43A 11000 BEOGRAD Srbija	
Odgovorni projektant	Borisav Todorović, dipl.ing.arh.	Potpis:	
Projektanti	Borisav Todorović, dipl.ing.arh. Ilicenca 300 0178 03		
Saradnici			
Datum: maj 2014	Faza: T. D. - INVESTICIONO ODRŽAVANJE	Razmera: 1:50	
INVESTITOR: HEMIJSKI FAKULTET UNIVERZITETA U BEOGRADU			
Objekat: SVETLARNIK KA STUDENTSKOM TRGU - SEKTOR C - ZAMENA FASADNE BRAVARIJE			
Lokacija: BEOGRAD, STUDENTSKI TRG 12-16			
Crtež: PROZOR IZMEDU PRIZEMLJA I 1. SPRATA- postojeće stanje		Broj lista: P - 3	

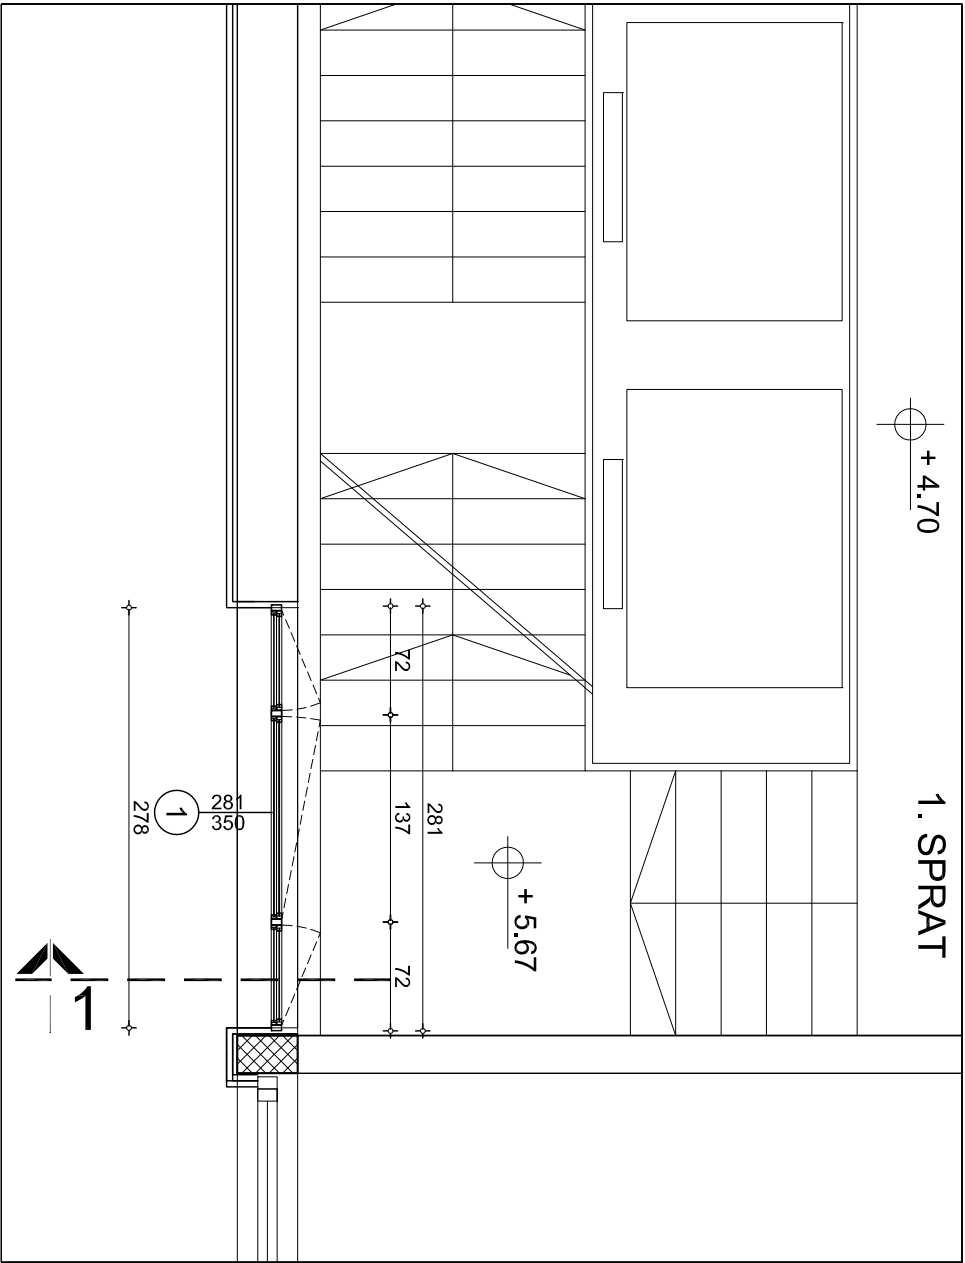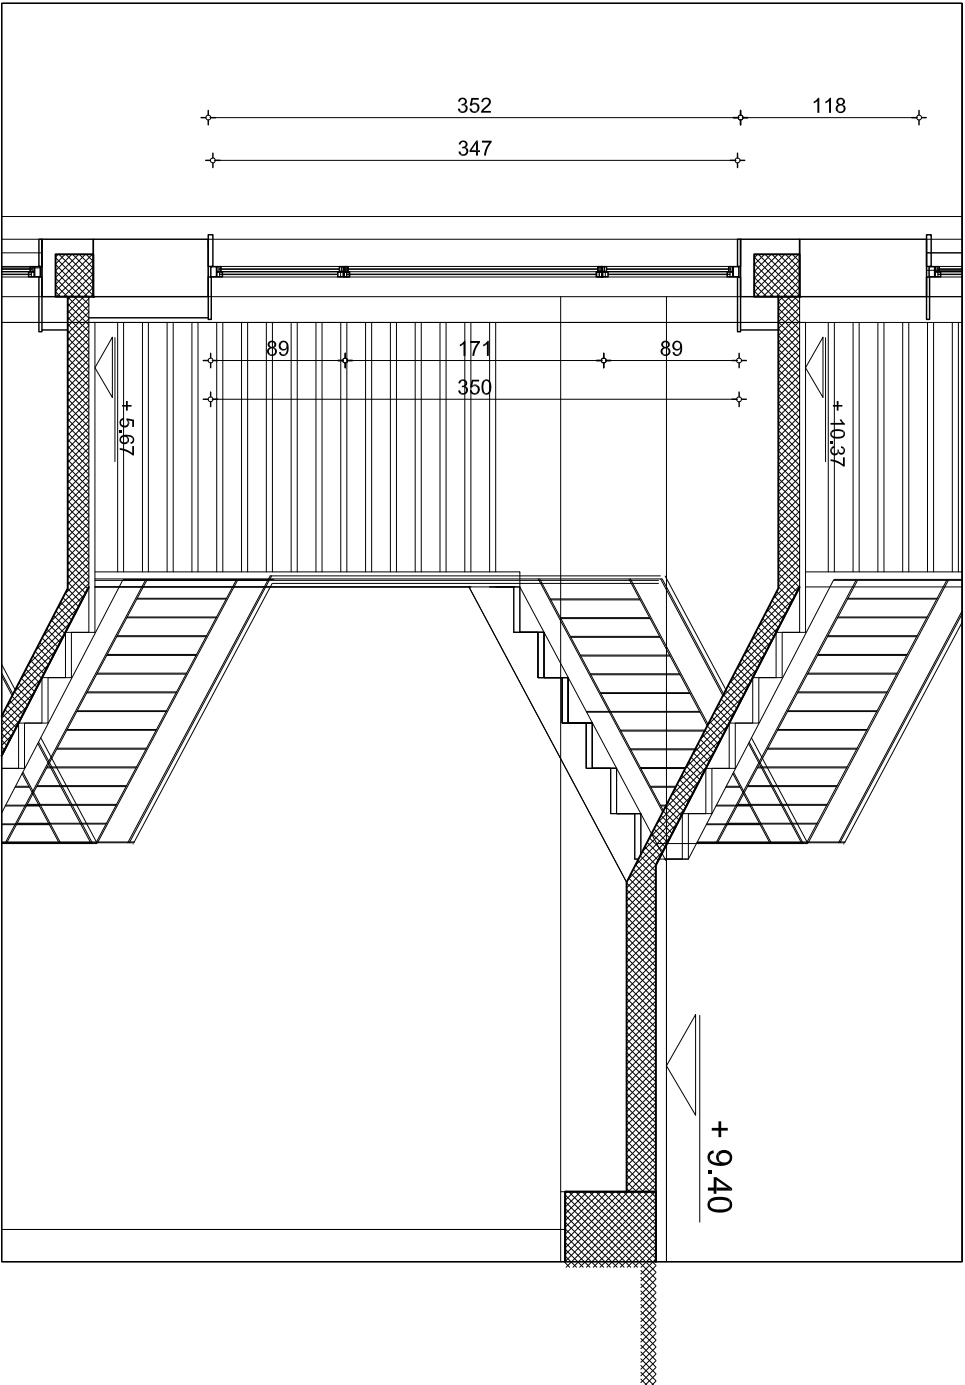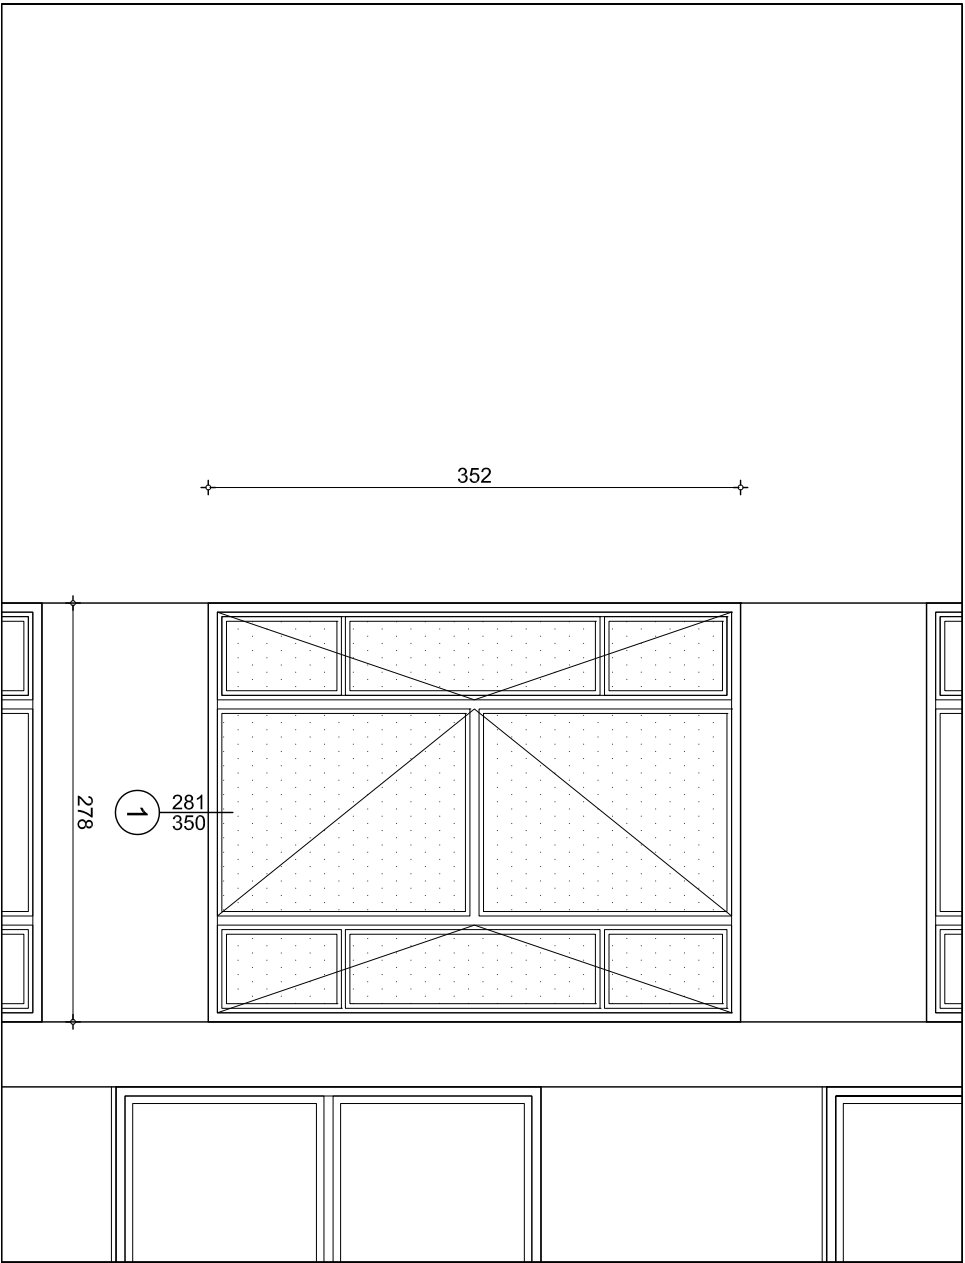




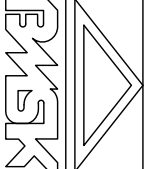
		"BMSK", d.o.o. PREDUZEĆE ZA PROJEKTOVANJE, INŽENJERING I KONSALTING		INVESTITOR: HEMUSKI FAKULTET UNIVERZITETA U BEOGRADU	
BETONSKE MONTIRANE SKELTNE KONSTRUKCIJE D.O.O. ul. Riva, 381 11 265-4383 email: biro@bmsk.rs		Vukobrg Strana br. 43A 11000 BEOGRAD Stola		Objekat: SVE TLARNIK KA STUDENTSKOM TRGU - SEKTOR C - ZAMENA FASADNE BRAVARIJE	
Odgovorni projektant Borislav Todorović, dipl.ing.arh.		Potpis:		Lokacija: BEOGRAD, STUDENTSKI TRG 12-16	
Projektanti Borislav Todorović, dipl.ing.arh. licenca 300 0178 03				Crtež: PROZOR IZMEDU 1. I 2. SPRATA - postojeće stanje	
Saradnici				Broj lista: P - 4	
Datum: maj 2014		Faza: T.D.- INVESTICIONO ODRŽAVANJE			
		Razmera: 1:50			

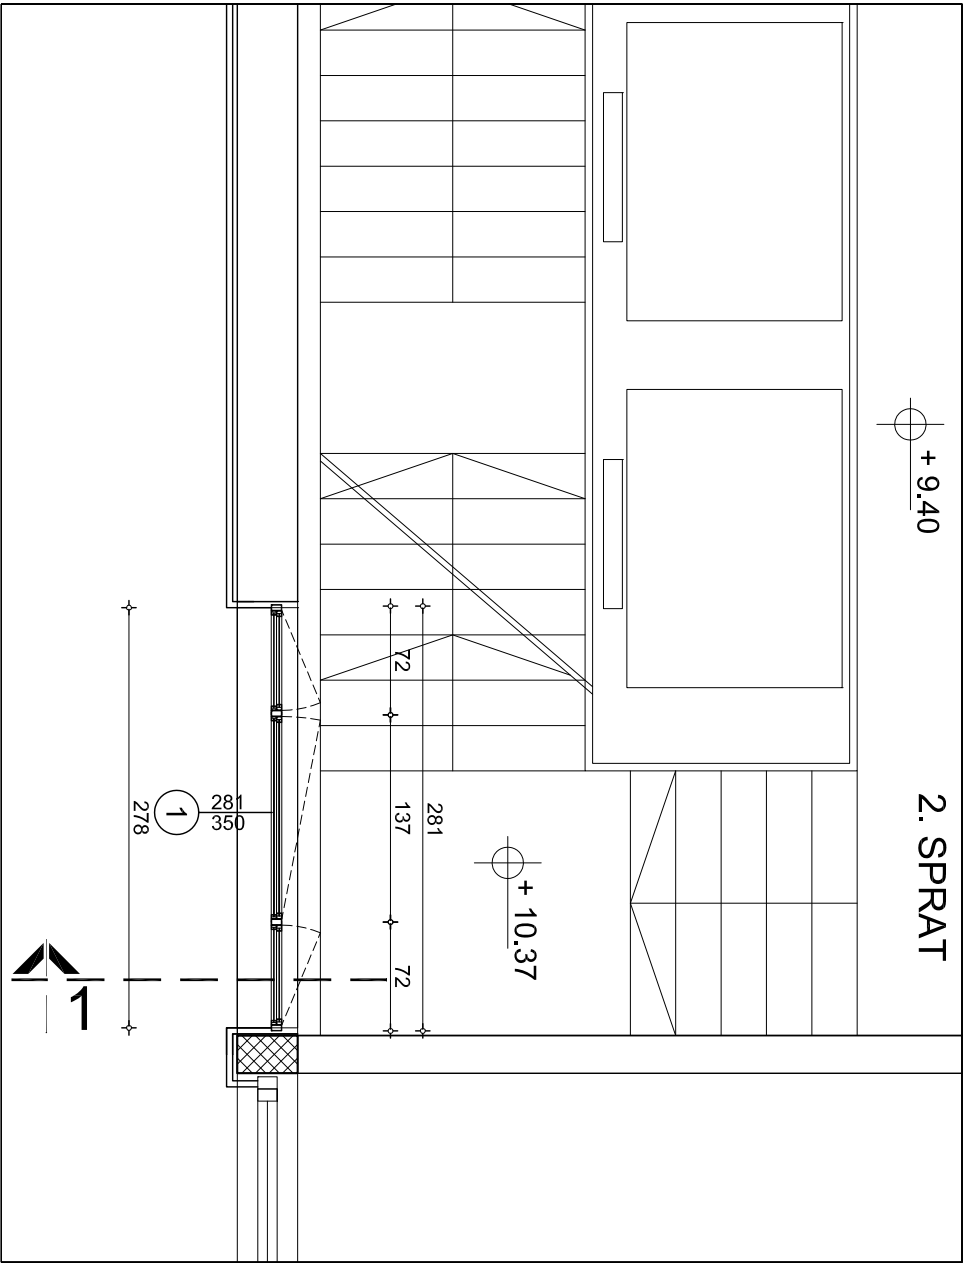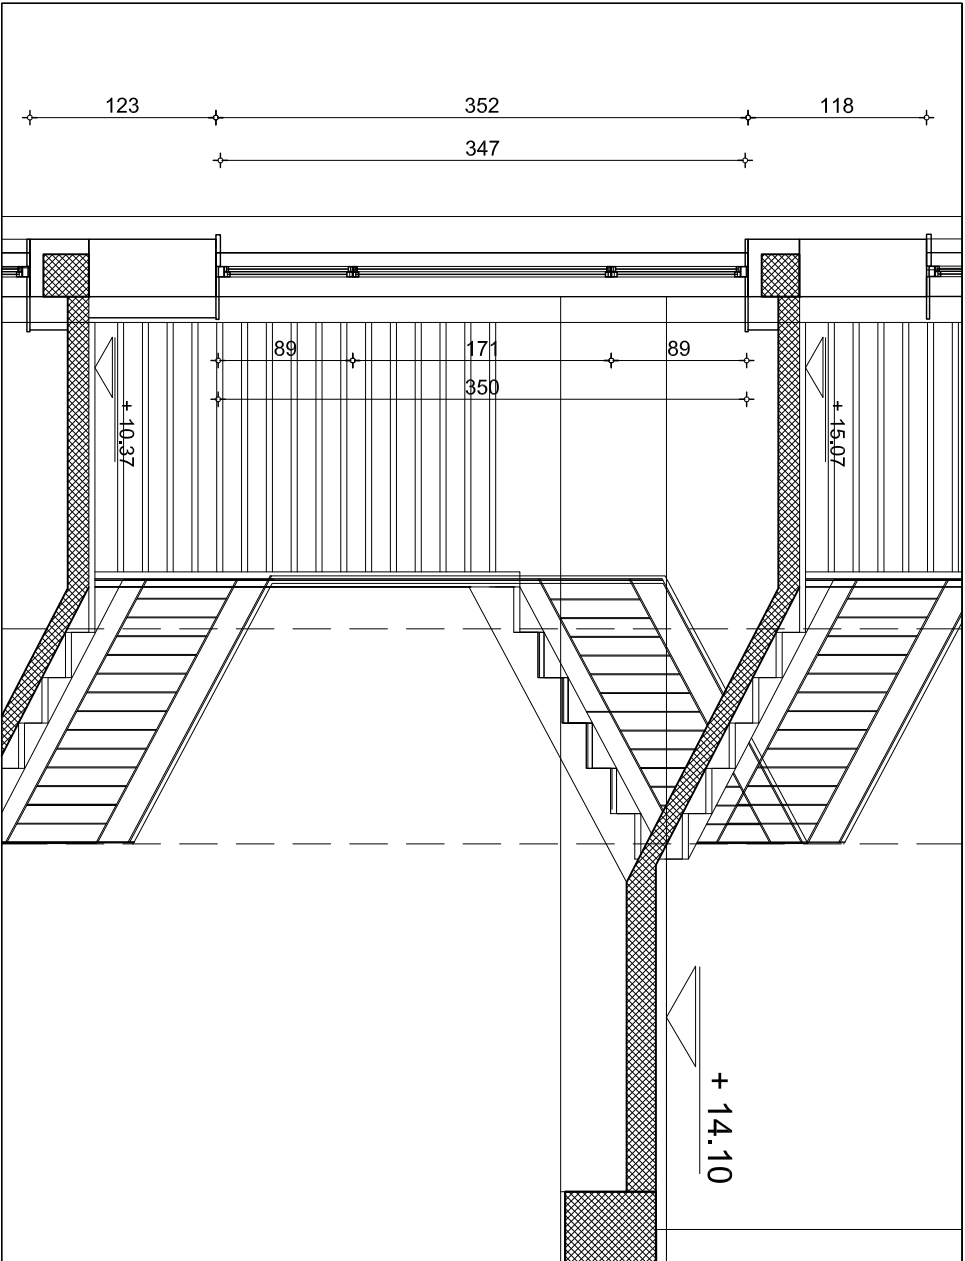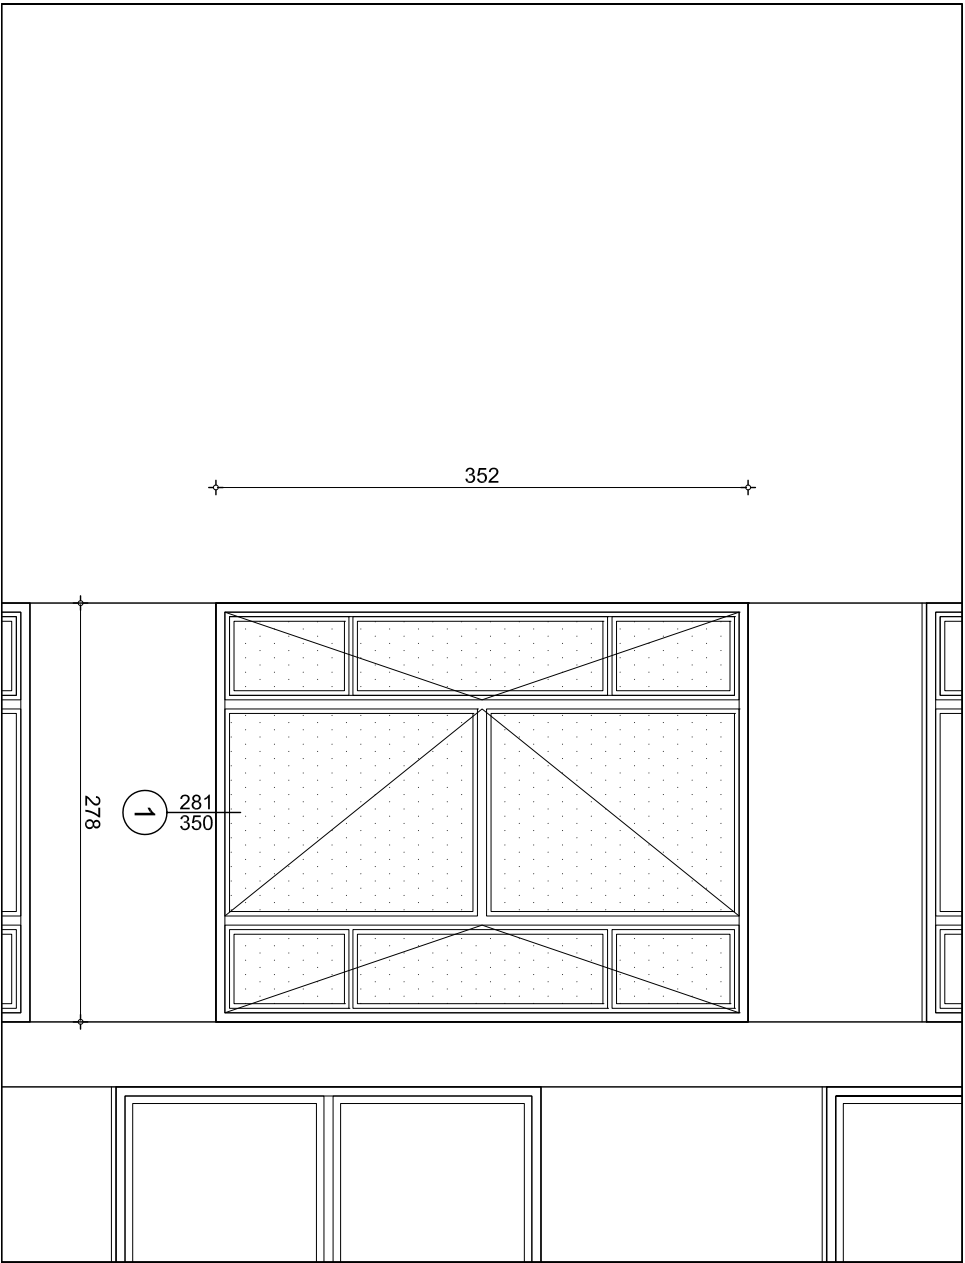


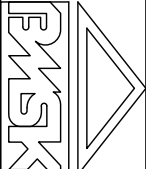
		"BMSK", d.o.o. PREDUZEĆE ZA PROJEKTOVANJE, INŽENJERING I KONSALTING		INVESTITOR: HEMUSKI FAKULTET UNIVERZITETA U BEOGRADU	
BETONSKE MONTIRANE SKELTNE KONSTRUKCIJE DOO ul. Riva, 381 11 265-4383 email: biro@bmsk.rs		Vukobrg Strana br. 43A 11000 BEOGRAD		Sreba	
Odgovorni projektant	Borislav Todorović, dipl.ing.arh.	Potpis:		Objekat:	
Projektanti	Borislav Todorović, dipl.ing.arh. Ilicenca 300 0178 03			SVEUČILIŠTE KRAJINSKOG TRGOVINA SEKTOR C - ZAMENA FASADNE BRAVARIJE	
Saradnici				Lokacija:	
Datum: maj 2014	Faza: T. D. - INVESTICIONO ODRŽAVANJE	Razmera: 1:50		BEOGRAD, STUDENTSKI TRG 12-16	
		Crtež:		Broj lista:	
		PROZOR IZMEDU 2. I 3. SPRATA - postojeće stanje		P - 5	

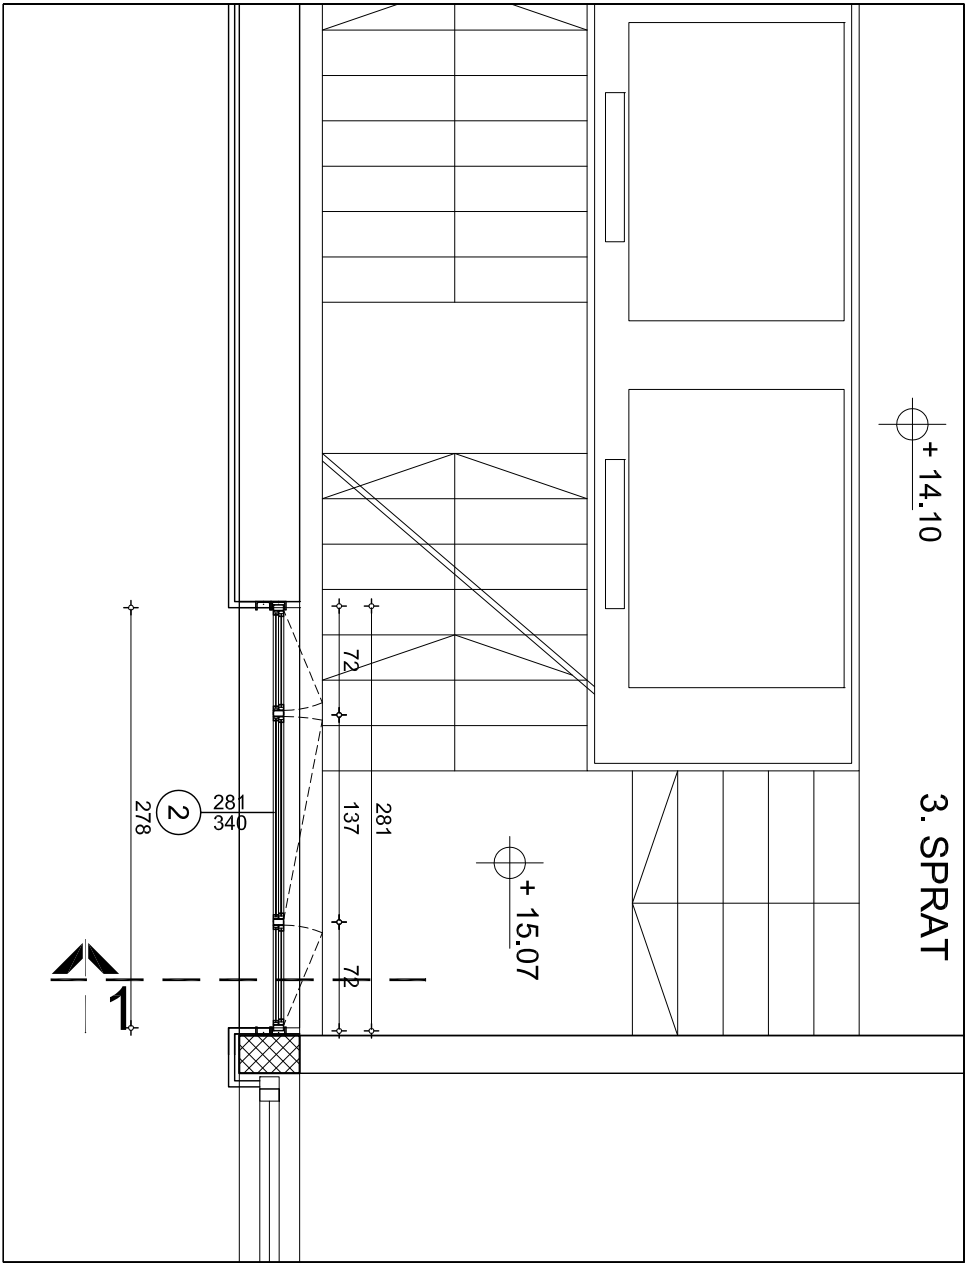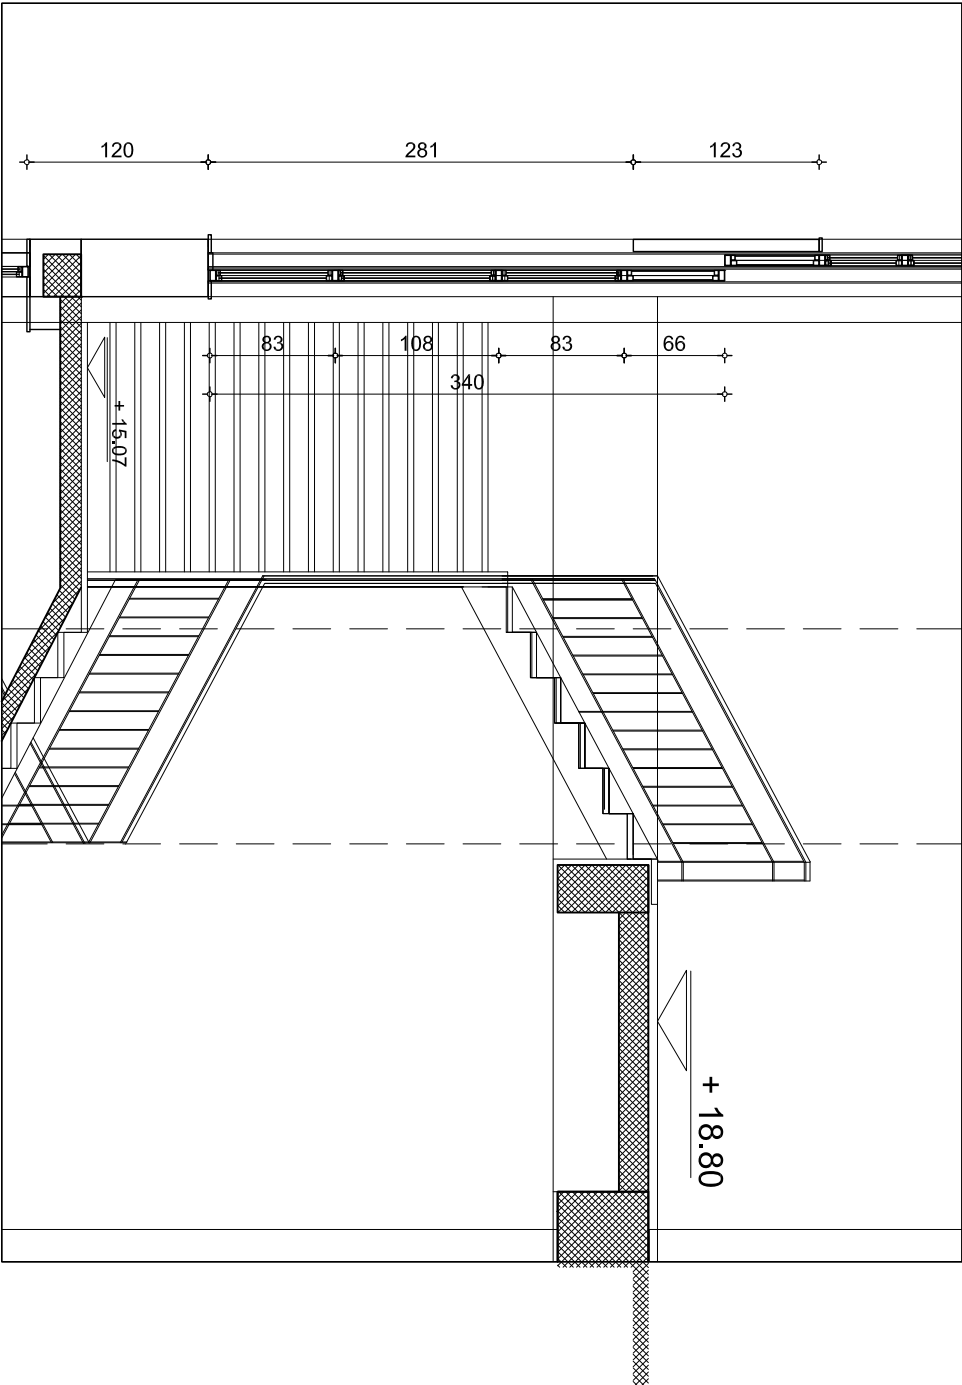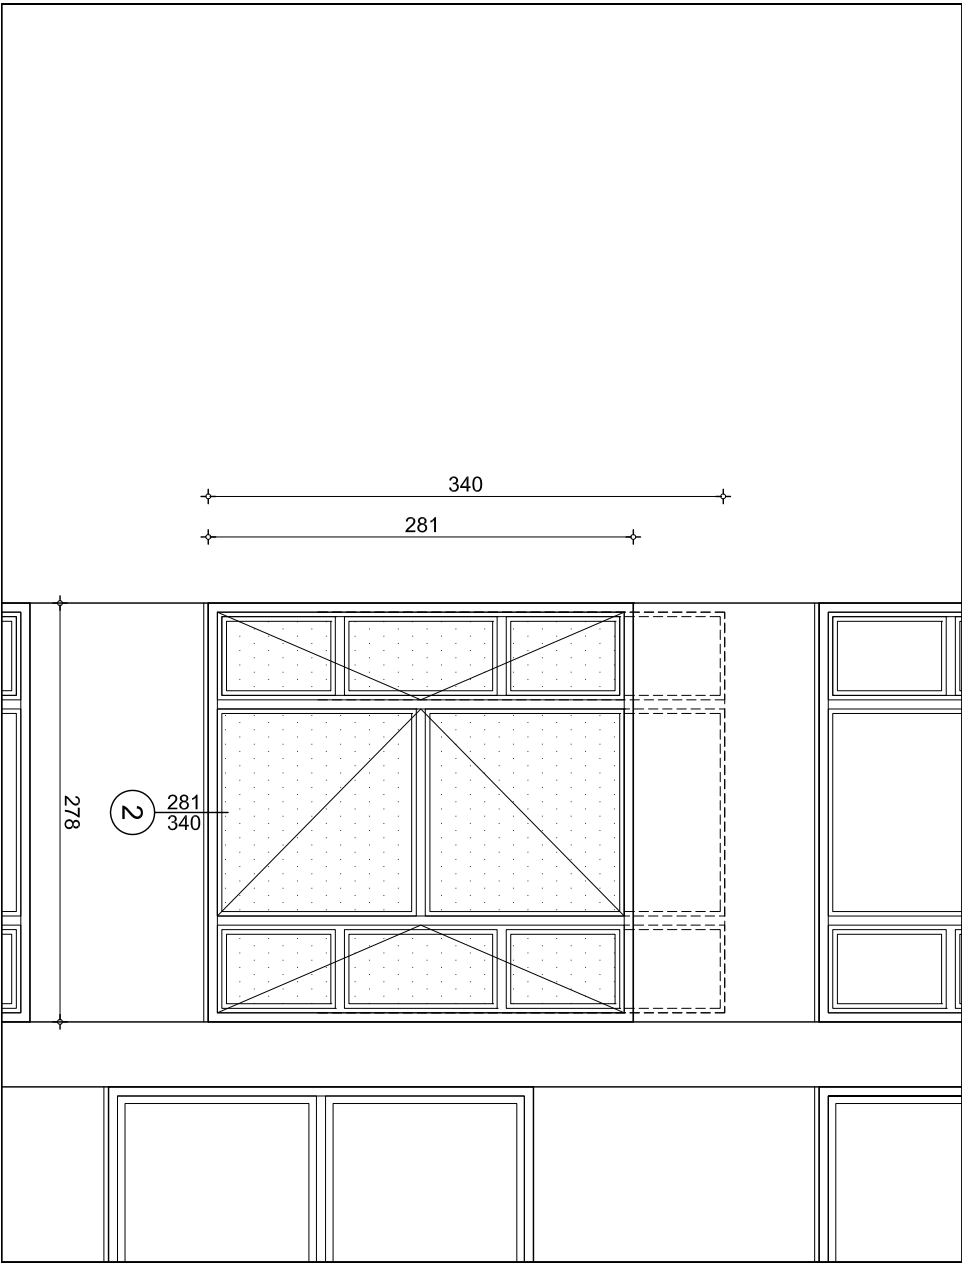

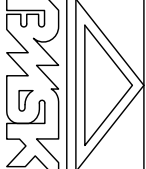
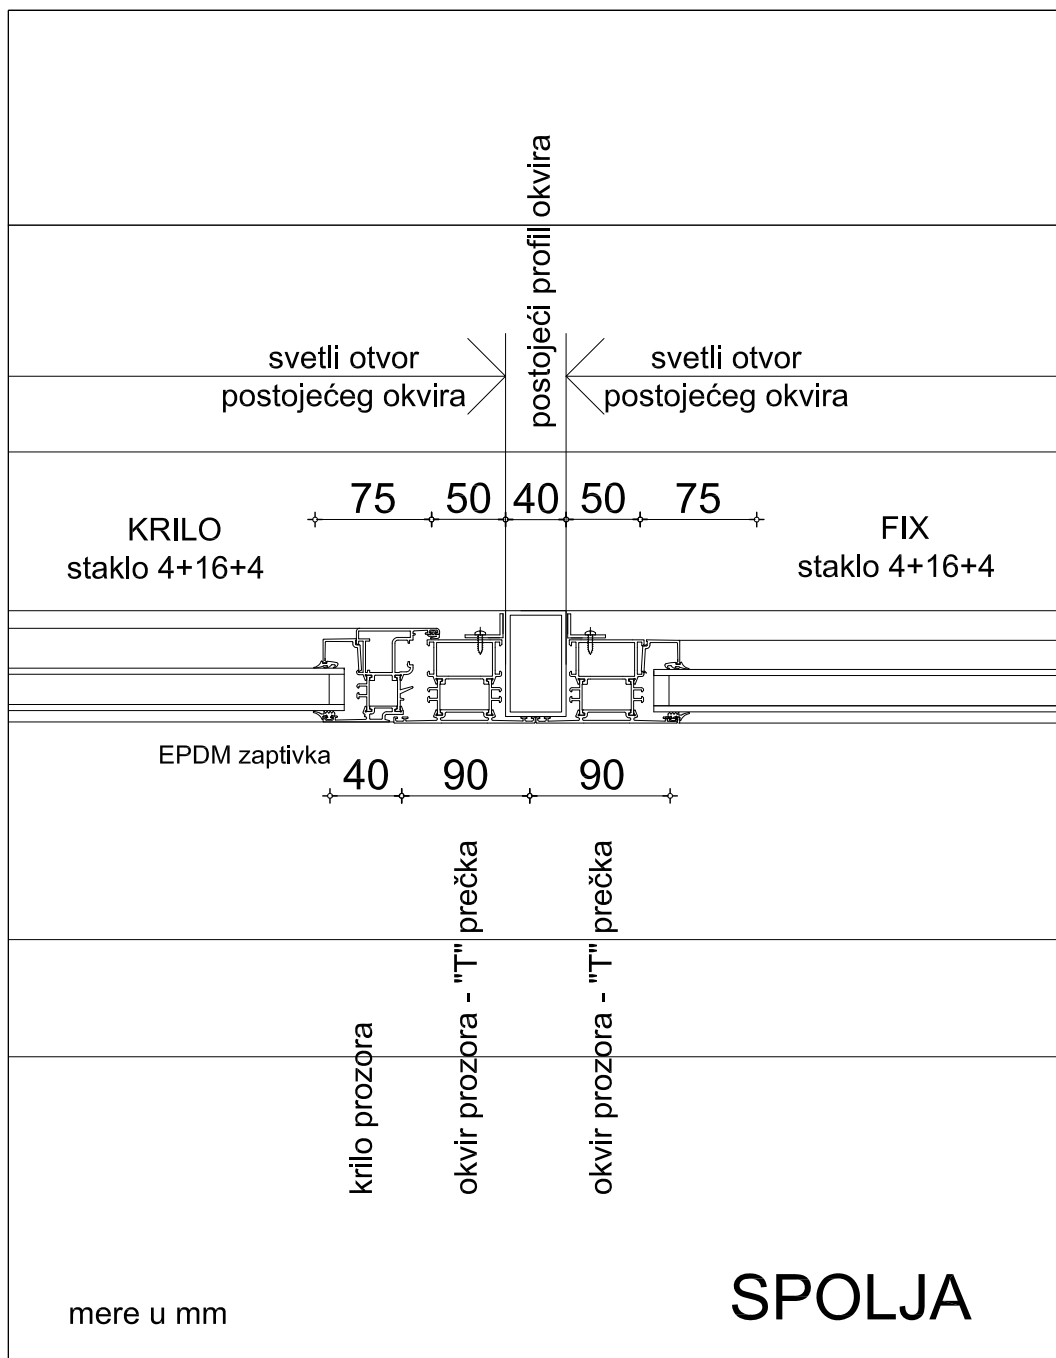
		"BMSK", d.o.o. PREDUZEĆE ZA PROJEKTOVANJE, INŽENJERING I KONSALTING		INVESTITOR: HEMUSKI FAKULTET UNIVERZITETA U BEOGRADU	
BETONSKE MONTAGNE SKELTNE KONSTRUKCIJE D.O.O. ul. Riva, 281 11 265-4393 email: biro@bmsk.rs		Vukobrg Stranica br. 43A 11000 BEOGRAD		Objekat: SVEUČILIŠTE KRAJ STUDENTSKOM TRGU - SEKTOR C - ZAMENA FASADNE BRAVARIJE	
Odgovorni projektant: Borislav Todorović, dipl. ing. arh.		Potpis:		Lokacija: BEOGRAD, STUDENTSKI TRG 12-16	
Projektanti licenca 300 0178 03				Crtež: PROZOR IZMEDU 3. I 4. SPRATA - postojeće stanje	
Saradnici				Broj lista: P - 6	
Datum: maj 2014		Faza: T.D. - INVESTICIONO ODRŽAVANJE			
		Razmera: 1:50			

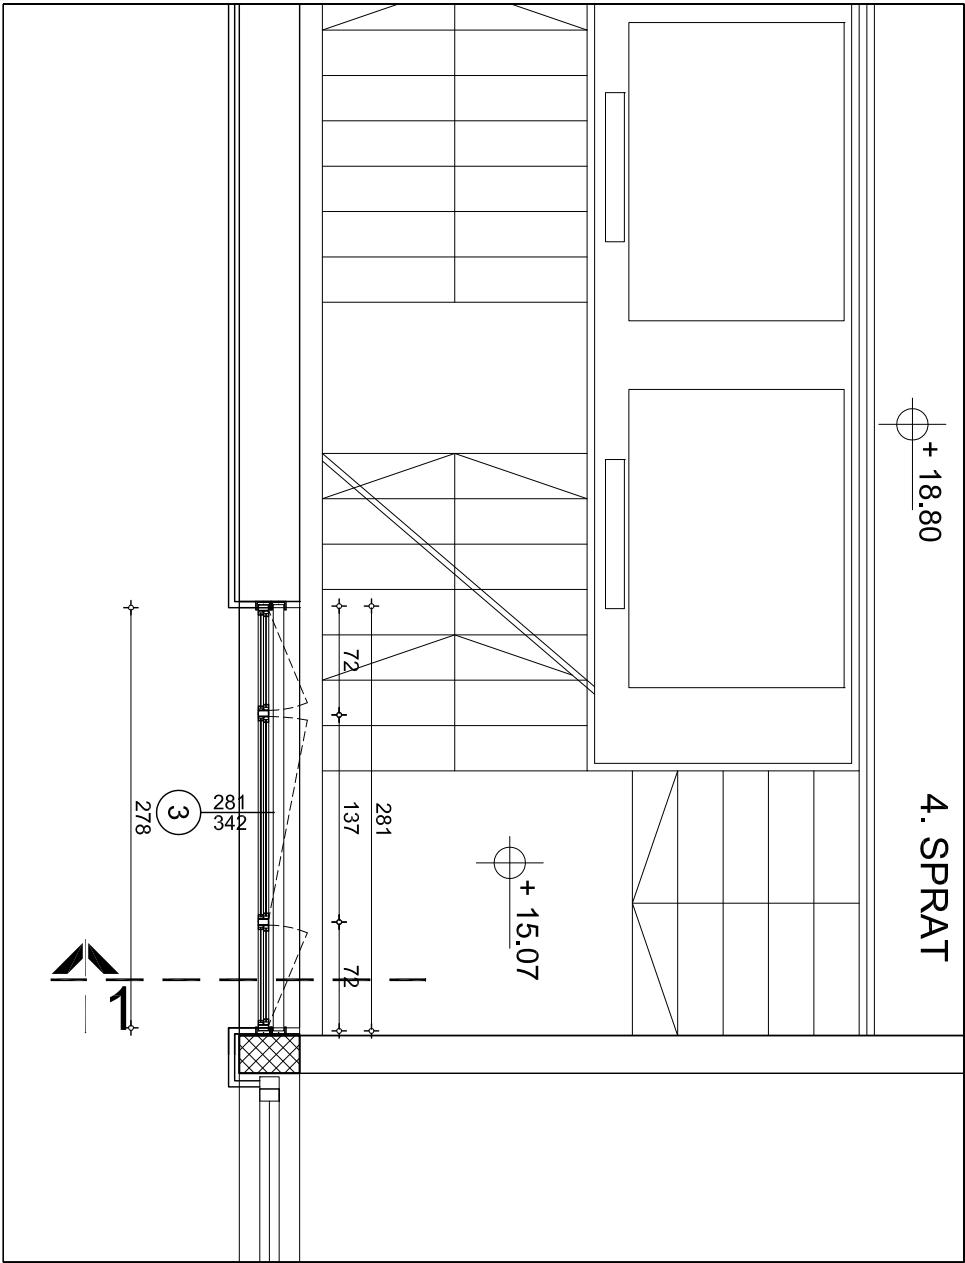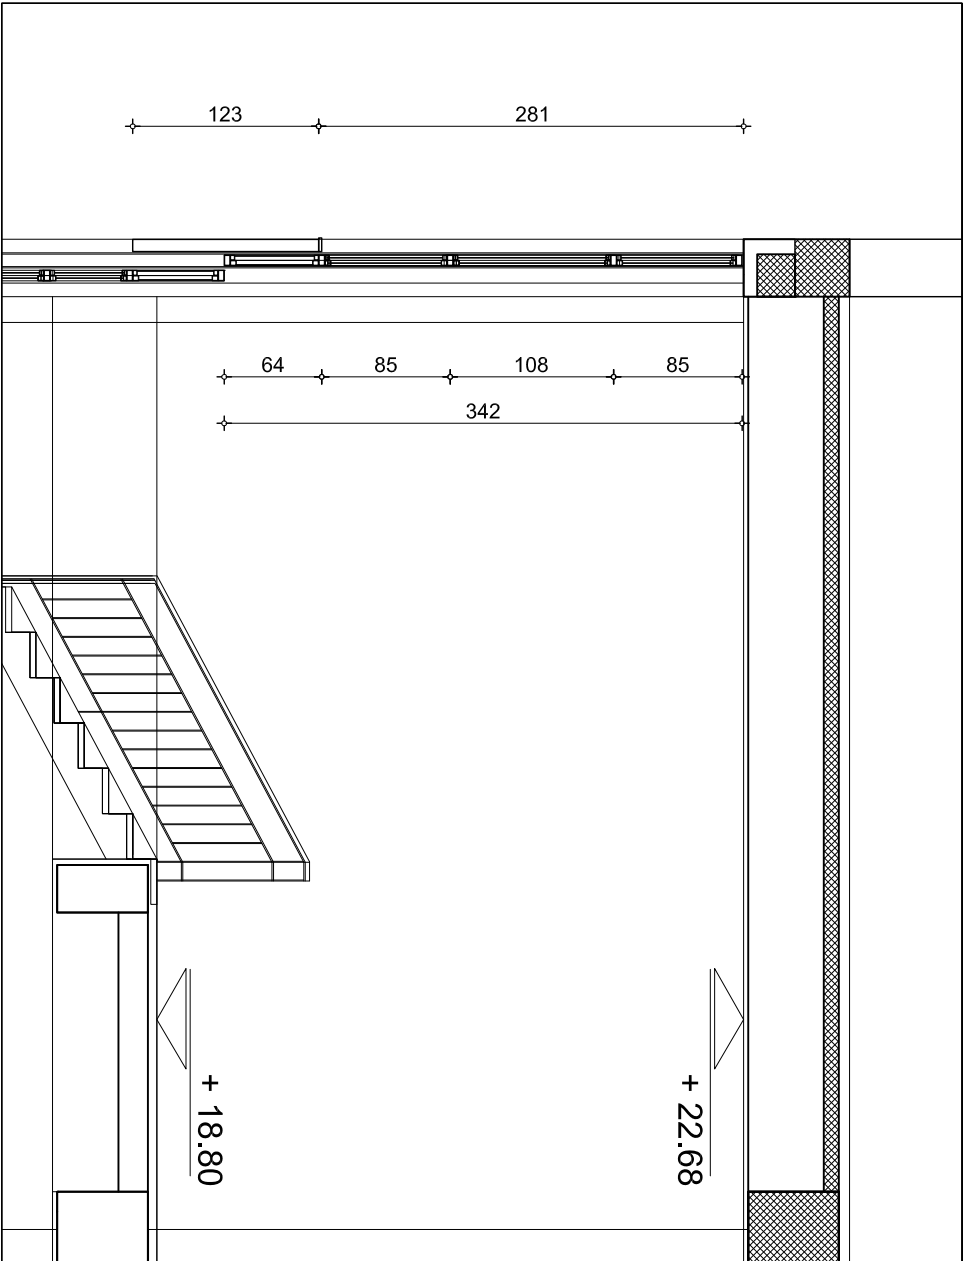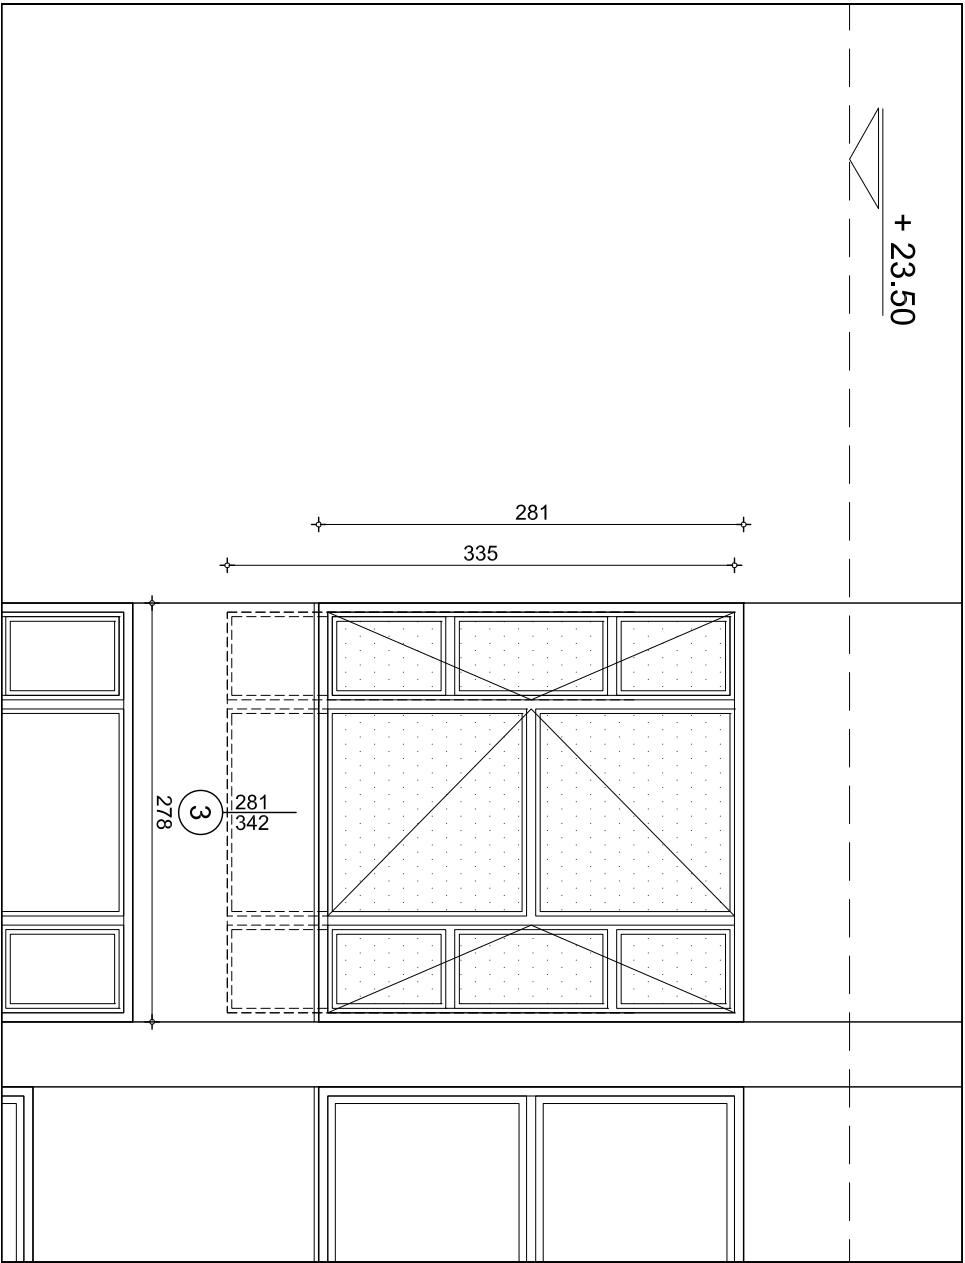

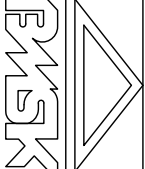
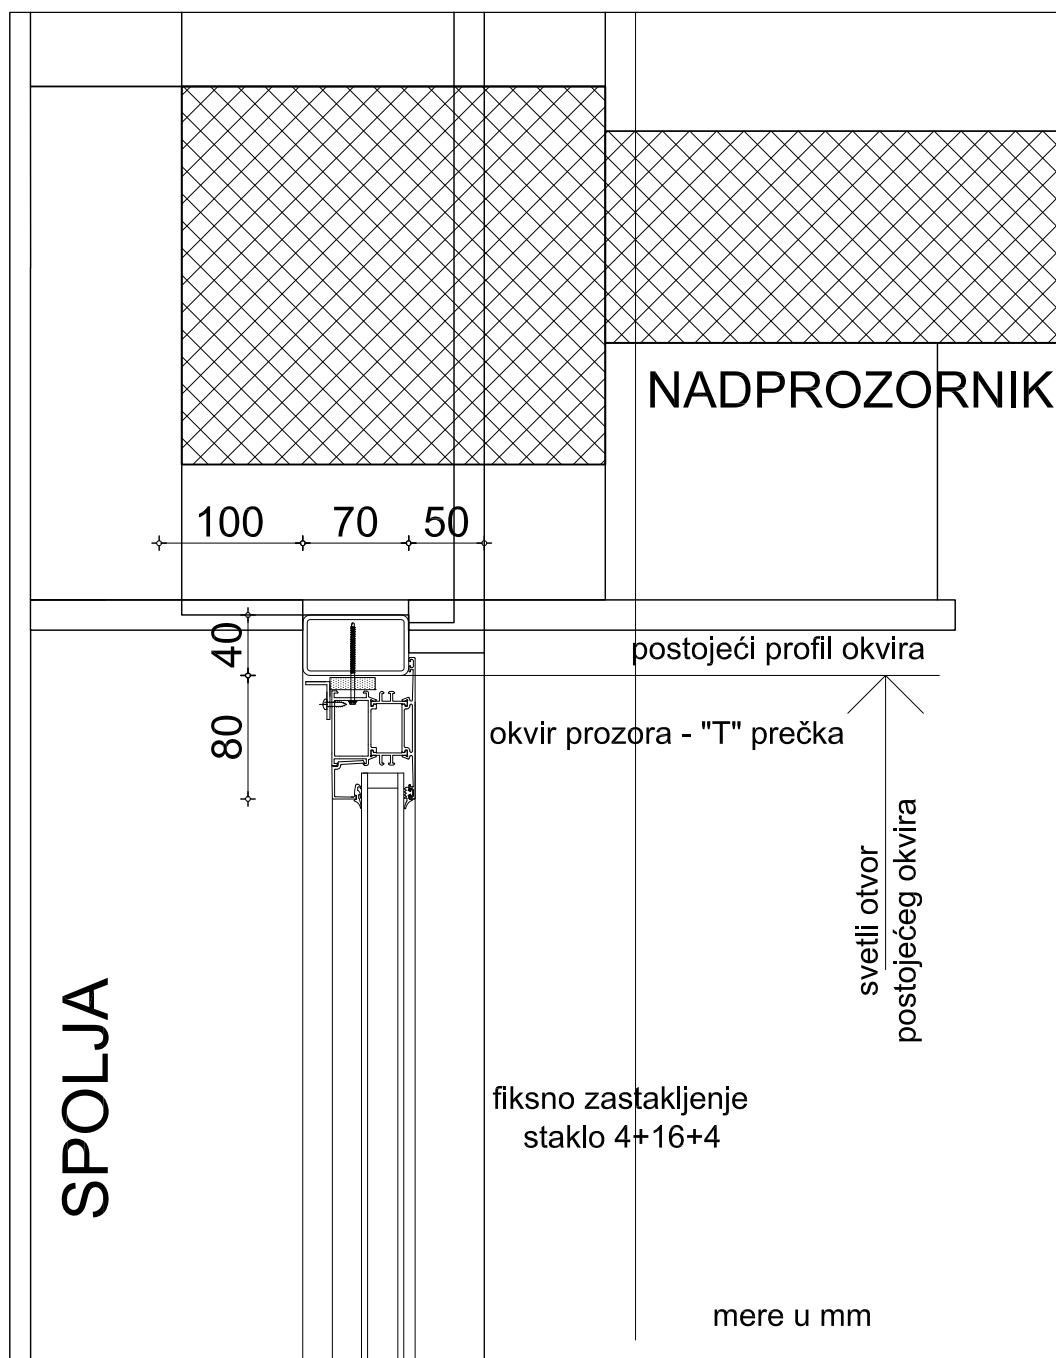
		"BMSK", d.o.o. PREDUZEĆE ZA PROJEKTOVANJE, INŽENJERING I KONSAULTING		INVESTITOR: HEMIJSKI FAKULTET UNIVERZITETA U BEOGRADU	
BETONSKE MONTAGNE SKELTNE KONSTRUKCIJE D.O.O. ul. Riva, 281 11 265-4583 email: biro@bmsk.rs		Vukobrg Strana br. 43A 11000 BEOGRAD		Objekat: SVEŠTLARNIK KA STUDENTSKOM TRGU - SEKTOR C - ZAMENA FASADNE BRAVARIJE	
Odgovorni projektant Borislav Todorović, dipl.ing.arh.		Potpis:		Lokacija: BEOGRAD, STUDENTSKI TRG 12-16	
Projektanti licencea 300 0178 03				Crtič: PROZOR NA 4. SPRATU - postojeće stanje	
Saradnici				Broj lista: P - 7	
Datum: maj 2014		Faza: T.D.- INVESTICIONO ODRŽAVANJE			
		Razmera: 1:50			

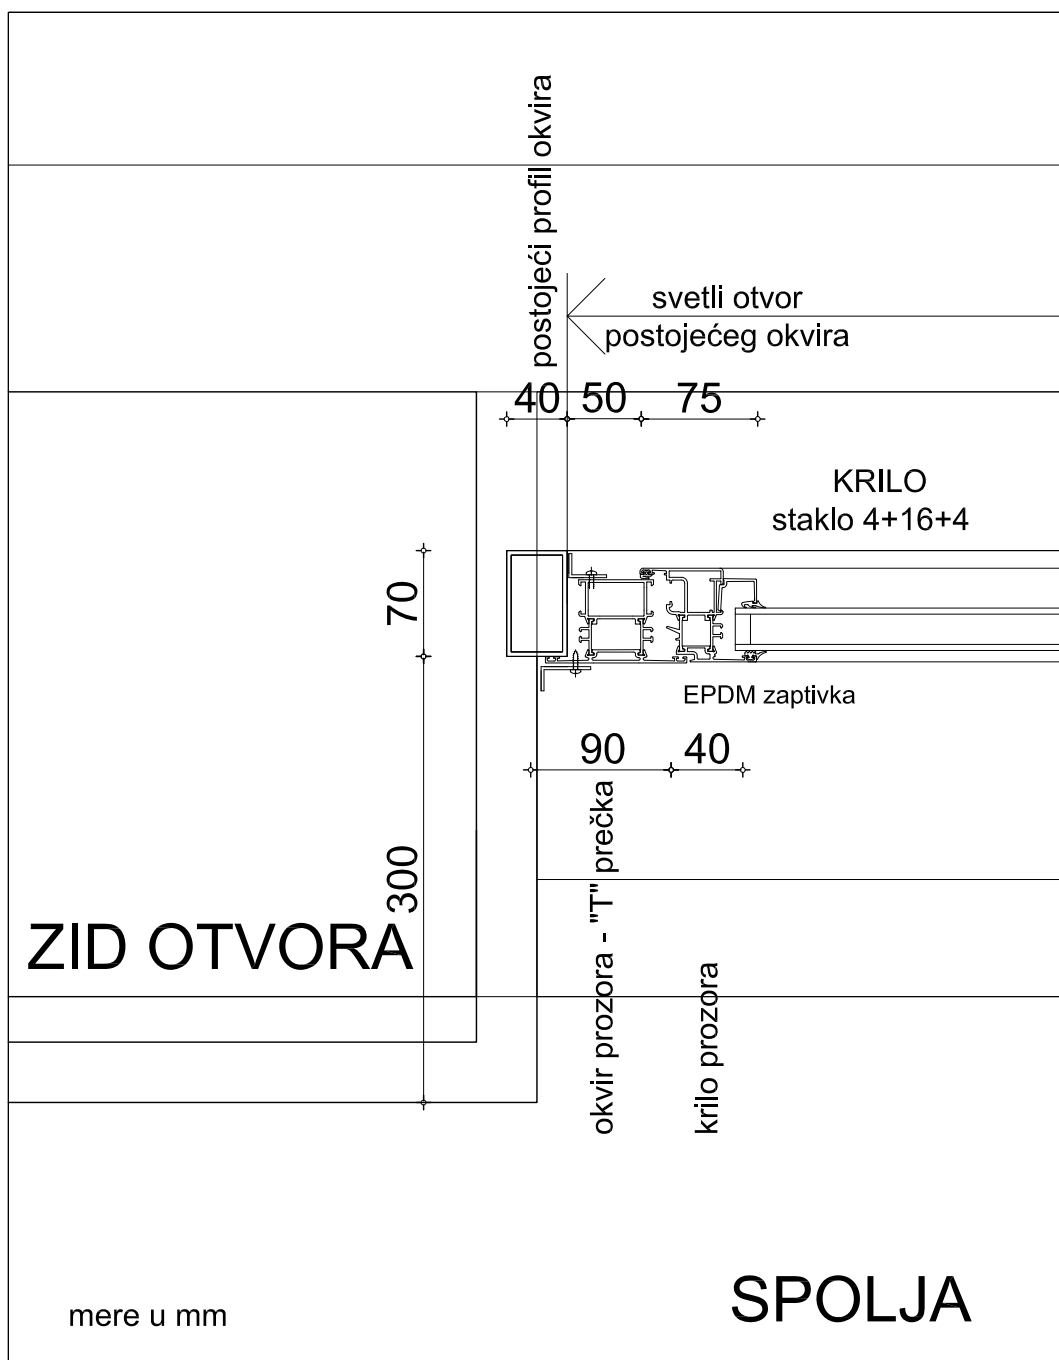


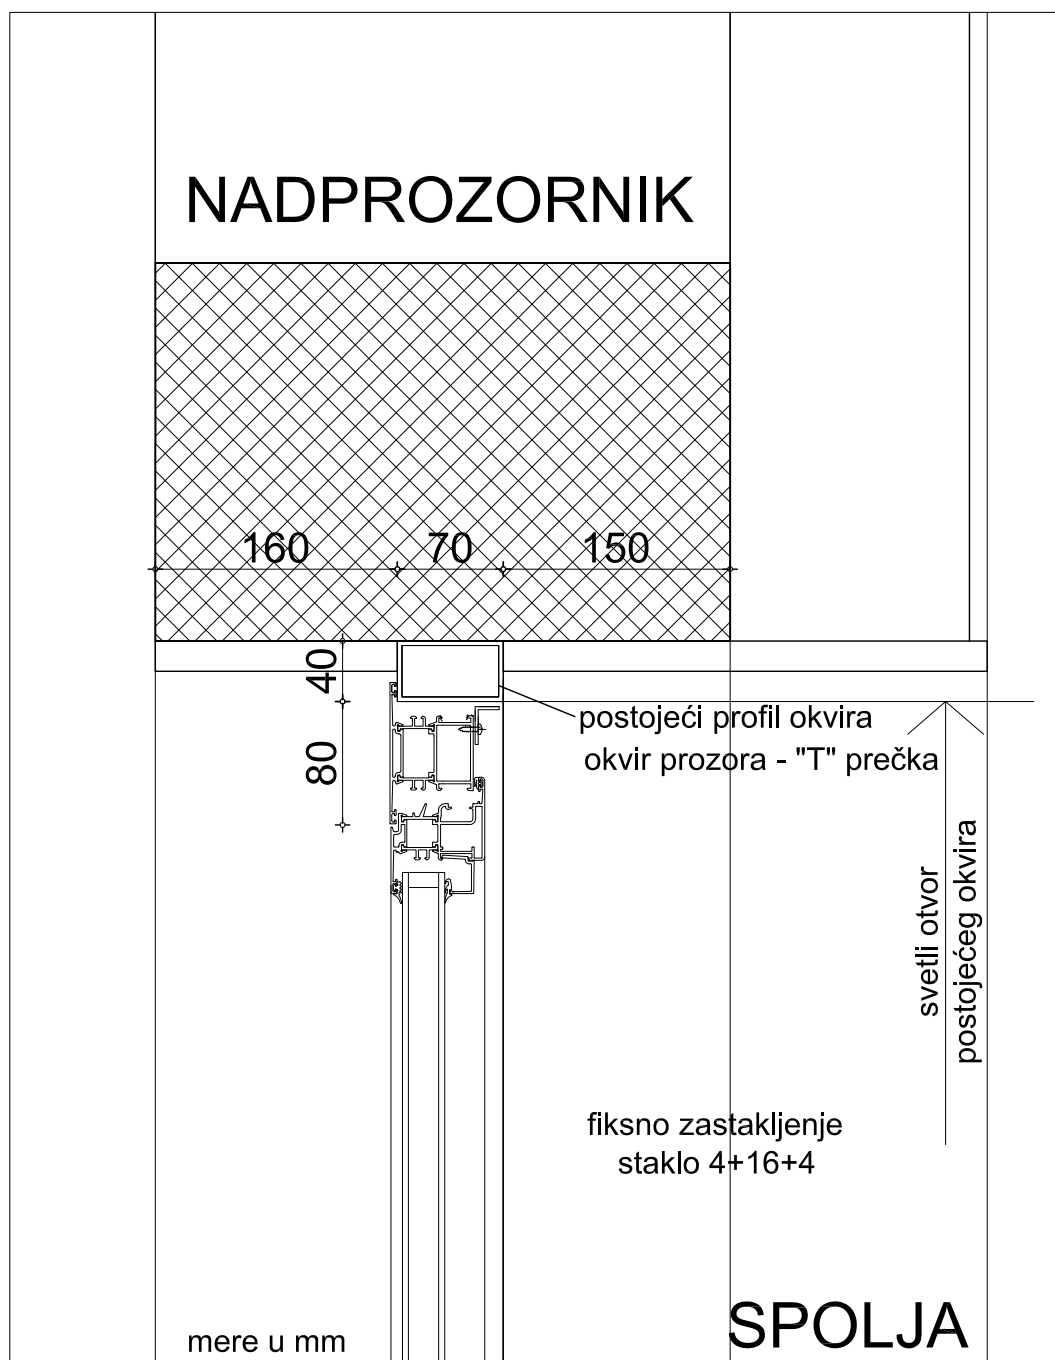
 <p>"BMSK", D.O.O. PREDUZEĆE ZA PROJEKTOVANJE, INŽENJERING I KONSALTING</p> <p><small>BETONSKE MONTAINE SKELETNE KONSTRUKCIJE DOO Visokog Stevana br. 43a 11000 BEOGRAD Srbija tel/fax +381 11 263-4393 email: biro@bmsk.rs</small></p>			<p>INVESTITOR:</p> <p>HEMIJSKI FAKULTET UNIVERZITETA U BEOGRADU</p>	
<p>Odgovorni projektant</p> <p>Borisav Todorović, dipl.ing.arh.</p>			<p>Objekat:</p> <p>SVETLARNIK PREMA STUDENTSKOM TRGU SEKTOR C - ZAMENA FASADNE BRAVARIJE</p>	
<p>Projektanti</p> <p>Borisav Todorović, dipl.ing.arh. licenca 300 0178 03</p>			<p>Lokacija:</p> <p>BEOGRAD, STUDENTSKI TRG 12 - 16</p>	
<p>Saradnici</p>			<p>Crtež:</p> <p>DETALJ DOPROZORNIKA U SLEPOM ŠTOKU - PORED ZIDA</p>	
<p>Datum:</p> <p>maj 2014</p>			<p>Broj lista:</p> <p>D - 1</p>	
<p>Faza:</p> <p>T.D.- INVESTICIONO ODRŽAVANJE</p>			<p>Razmera:</p> <p>1:50</p>	
<p>Potpis:</p>				




 <p>"BMSK", D.O.O. PREDUZEĆE ZA PROJEKTOVANJE, INŽENJERING I KONSALTING</p> <p><small>BETONSKE MONTAŽNE SKELETNE KONSTRUKCIJE DOO Visokog Stevana br. 43a 11000 BEOGRAD Srbija tel/fax +381 11 263-4393 email: biro@bmsk.rs</small></p>			INVESTITOR: HEMIJSKI FAKULTET UNIVERZITETA U BEOGRADU	
Objekat: SVETLARNIK PREMA STUDENTSKOM TRGU SEKTOR C - ZAMENA FASADNE BRAVARIJE			Lokacija: BEOGRAD, STUDENTSKI TRG 12 - 16	
Datum: maj 2014			Crtež: DETALJ DOPROZORNIKA U SLEPOM ŠTOKU - U POLJU	
Broj lista: D - 2				
Potpis: Borisav Todorović, dipl.ing.arh.				
Projektanti Borisav Todorović, dipl.ing.arh. licenca 300 0178 03				
Saradnici				
Faza: T.D.- INVESTICIONO ODRŽAVANJE			Razmera: 1:50	



 <p>"BMSK", D.O.O. PREDUZEĆE ZA PROJEKTOVANJE, INŽENJERING I KONSALTING</p> <p><small>BETONSKE MONTAINE SKELETNE KONSTRUKCIJE DOO Visokog Stevana br. 43a 11000 BEOGRAD Srbija tel/fax +381 11 263-4393 email: biro@bmsk.rs</small></p>			INVESTITOR: HEMIJSKI FAKULTET UNIVERZITETA U BEOGRADU	
Objekat: SVETLARNIK PREMA STUDENTSKOM TRGU SEKTOR C - ZAMENA FASADNE BRAVARIJE			Lokacija: BEOGRAD, STUDENTSKI TRG 12 - 16	
Datum: maj 2014			Faza: T.D.- INVESTICIONO ODRŽAVANJE	
Razmera: 1:50			Broj lista: D - 3	



 <p>"BMSK", D.O.O. PREDUZEĆE ZA PROJEKTOVANJE, INŽENJERING I KONSALTING</p> <p><small>BETONSKE MONTAINE SKELETNE KONSTRUKCIJE DOO Visokog Stevana br. 43a 11000 BEOGRAD Srbija tel/fax +381 11 263-4393 email: biro@bmsk.rs</small></p>			<p>INVESTITOR:</p> <p>HEMIJSKI FAKULTET UNIVERZITETA U BEOGRADU</p>	
<p>Odgovorni projektant</p> <p>Borisav Todorović, dipl.ing.arh.</p>			<p>Objekat:</p> <p>SVETLARNIK PREMA STUDENTSKOM TRGU SEKTOR C - ZAMENA FASADNE BRAVARIJE</p>	
<p>Projektanti</p> <p>Borisav Todorović, dipl.ing.arh. licenca 300 0178 03</p>			<p>Lokacija:</p> <p>BEOGRAD, STUDENTSKI TRG 12 - 16</p>	
<p>Saradnici</p>			<p>Crtež:</p> <p>DETALJ NADROZORNIKA U SLEPOM ŠTOKU</p>	
<p>Datum:</p> <p>maj 2014</p>			<p>Broj lista:</p> <p>D - 4</p>	
<p>Faza:</p> <p>T.D.- INVESTICIONO ODRŽAVANJE</p>			<p>Razmera:</p> <p>1:50</p>	
<p>Potpis:</p>				